




NO
A 4/46

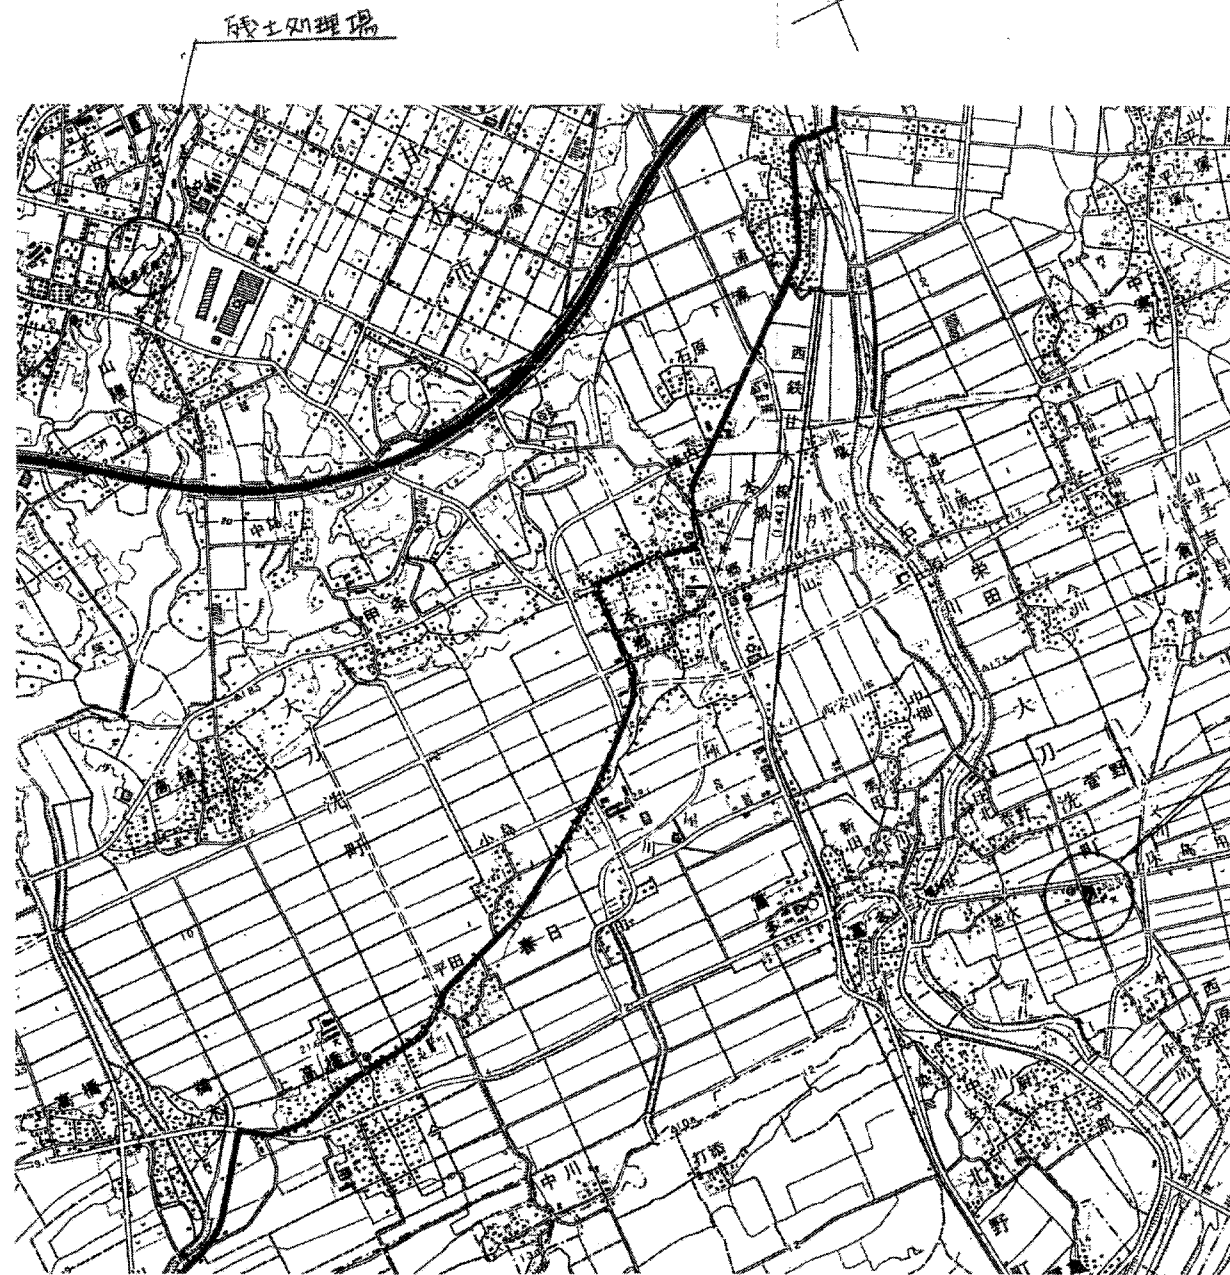

案内図

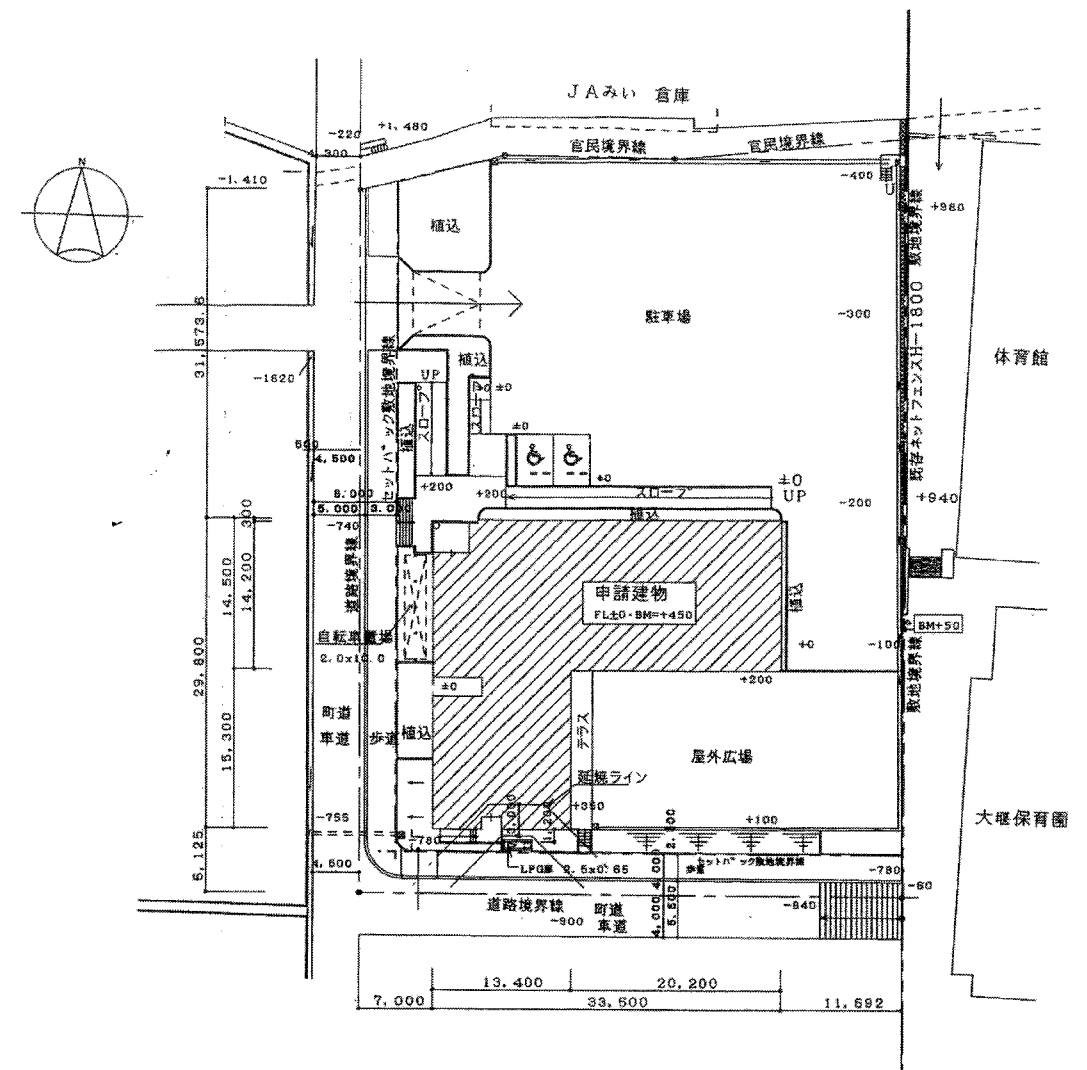


配置図 S=1/500

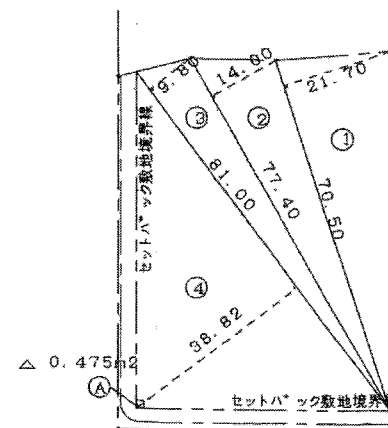

敷地面積		
①	70.50 X 21.70	1529.85
②	77.40 X 14.00	1083.60
③	81.00 X 9.50	769.50
④-A	81.00 X 38.82 - 0.475x2	3143.47
小計		6550.72
2 除		3275.36 m ²

敷地求積図 S=1/1000

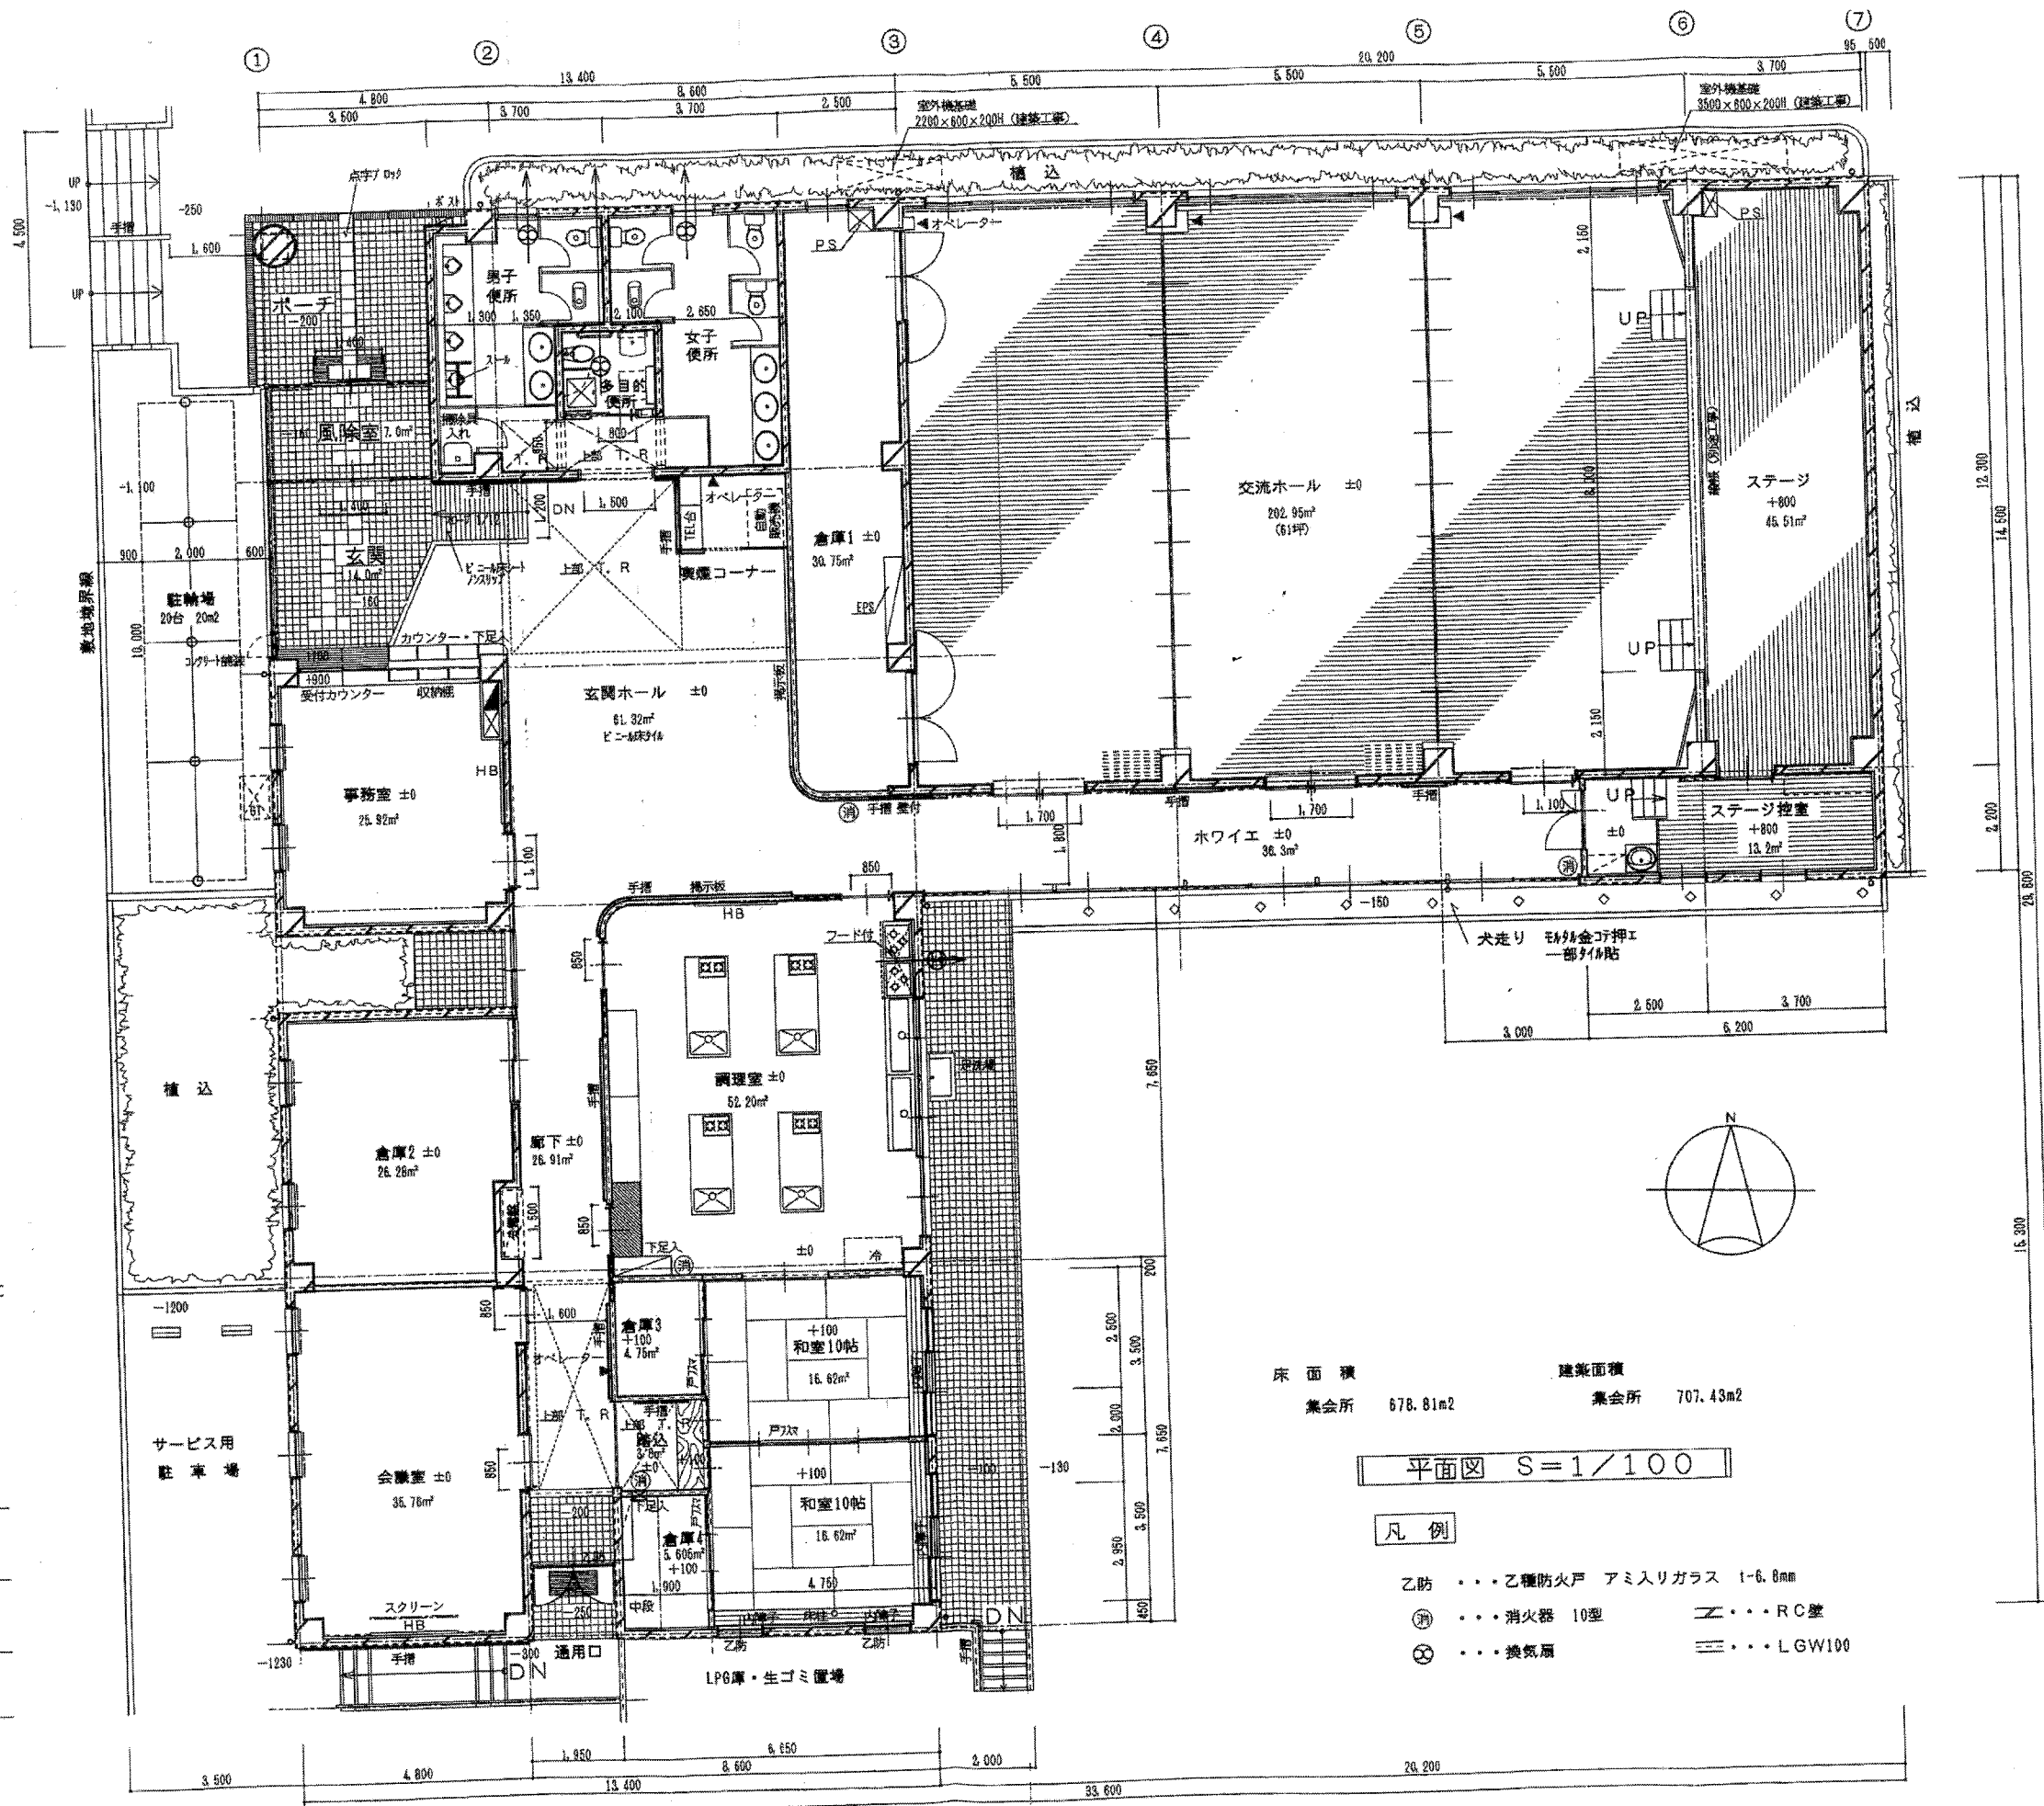


床面積 集会所 678.81m² 建築面積 集会所 707.43m²


平面図 S=1/100

凡例

- 乙防 ... 乙種防火戸 アミ入りガラス 1-6.8mm
- 消 ... 消火器 10型
- 換 ... 換気扇
- RC ... RC壁
- LGW ... LGW100

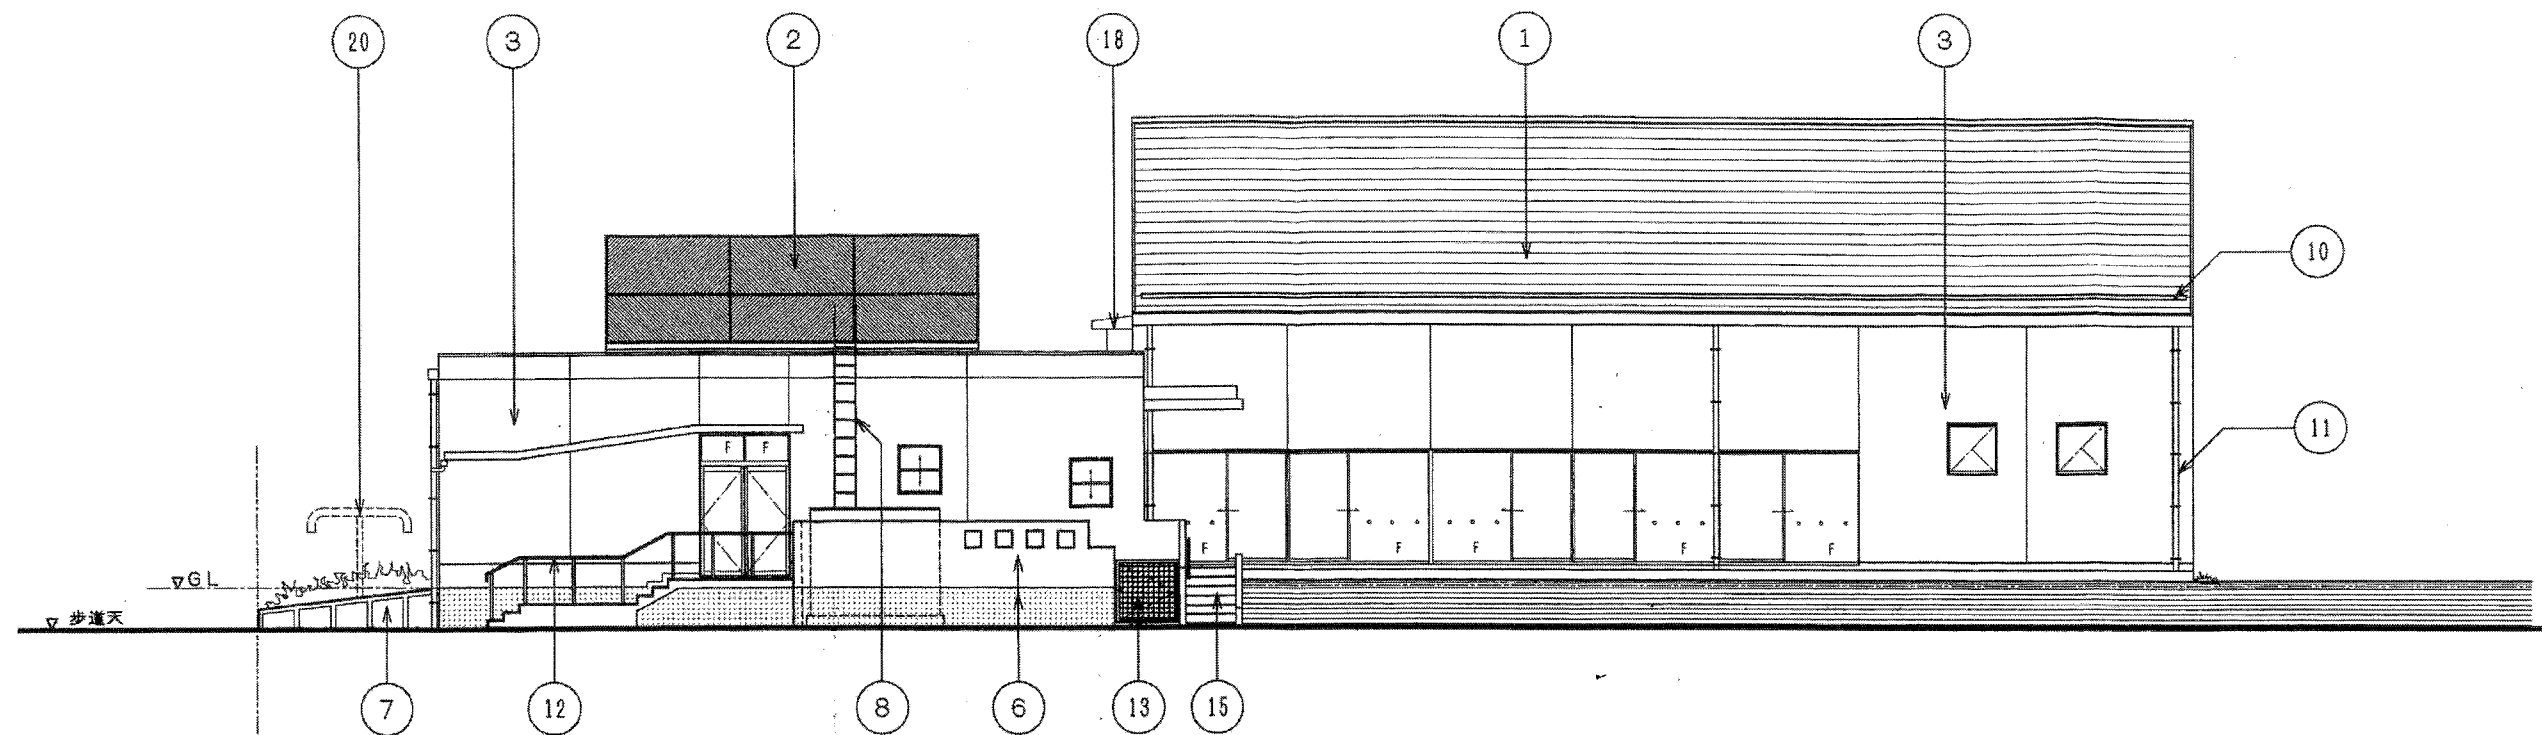


南立面図 S=1/100

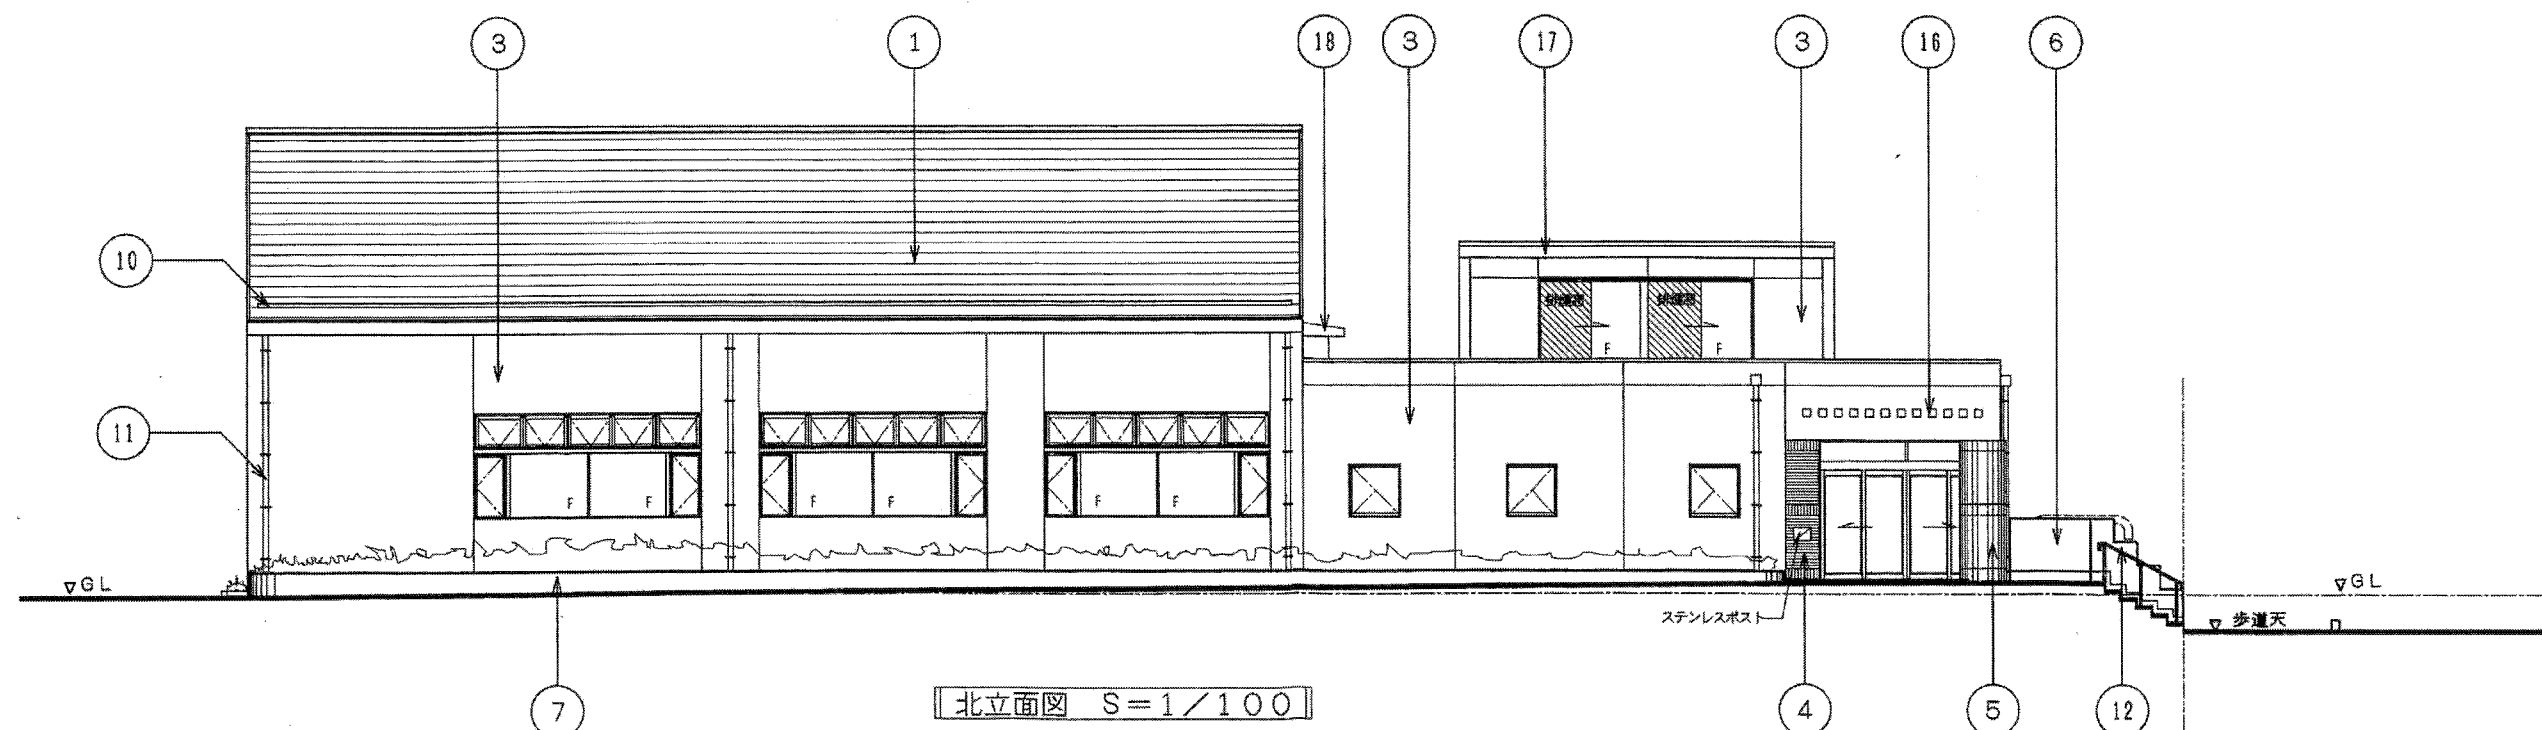


北立面図 S=1/100

① カラーガルバ鋼板 t-0.4 段葺 4.5/10	② カラーガルバ鋼板 t-0.4 瓦葺葺 3/10	③ シーラー処理の上、複層塗材吹付、化粧目地、ウレタン系シリコン	④ 45ニ丁掛せつ器置タイル貼 (横貼)
⑤ 45ニ丁掛せつ器置タイル貼 (縦貼)	⑥ 複層塗材吹付、一部 補装部は防水モルタル金コテ押エ	⑦ 複層塗材吹付 (目地切)	⑧ ステンレスタラップ (屋上点検用)
⑨ 塗膜防水層 カラー仕上	⑩ 内樋、谷コイル t-0.4 落シロ 100φ	⑪ 堅樋、カラーVP管 100φ 据金物ステンレス製	⑫ ステンレス手摺
⑬ アルミ門扉 W1.2×H1.2	⑭ 150角磁器タイル貼、段鼻ノンスリップタイル	⑮ モルタル金コテ押エ 段鼻ノンスリップタイル貼	⑯ ビル文字 ステンレス 150□ (12文字程度)
⑰ 破風板、防火破風板 VP	⑱ ハト小屋 (屋根) 複層塗材吹付、 (巾木) 防水モルタル金コテ押エ 複層塗材吹付	⑲ カラーアルミサッシ (ビル用)	⑳ スチール既製品 (連結型20台)、塩ビ鋼板屋根
うすい1級建築士事務所 福岡県久留米市東合川町450 第一江頭ハイツ101号 白井 正雄		1級建築士大臣 登録第151225号 福岡県知事 登録第1-87975号 0942-44-7653	承認 設計 縮尺 1/100 設計年月日 H12・8 工事名称 大刀洗町大堰集会所 新築工事 図面名称 南立面図・北立面図

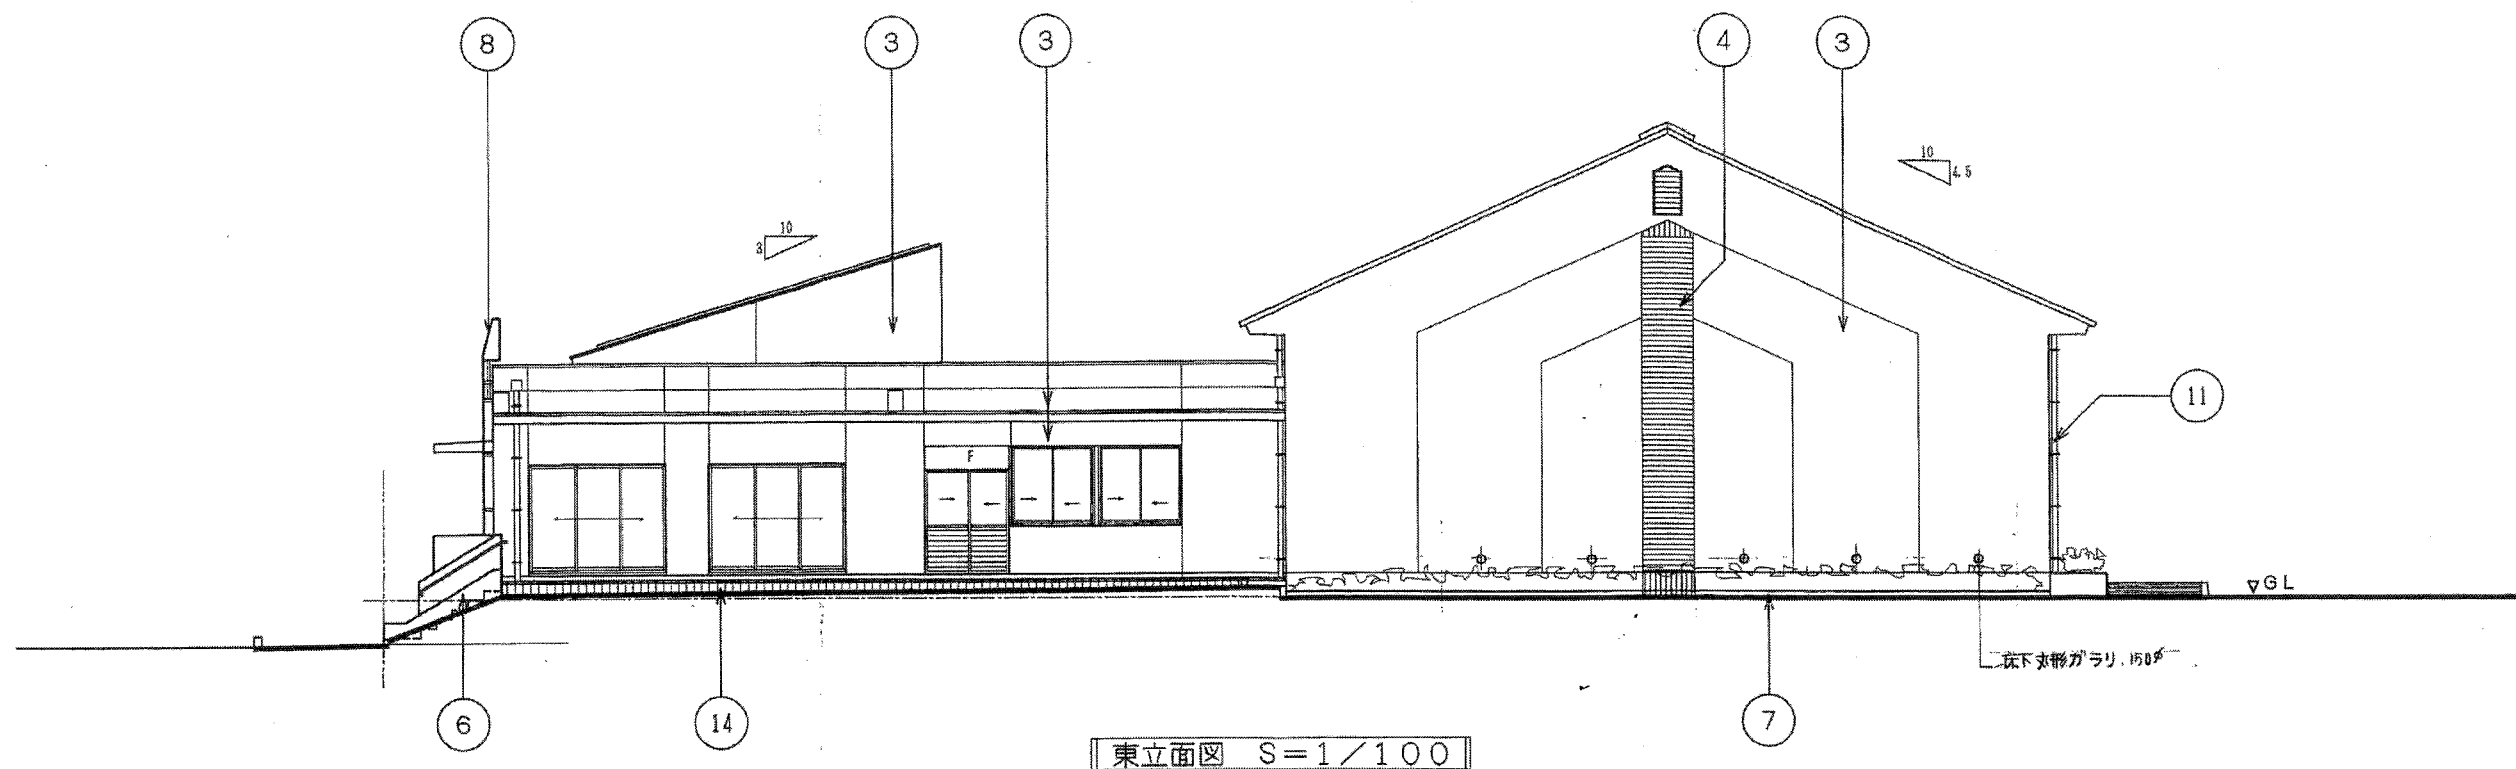


東立面図 S=1/100

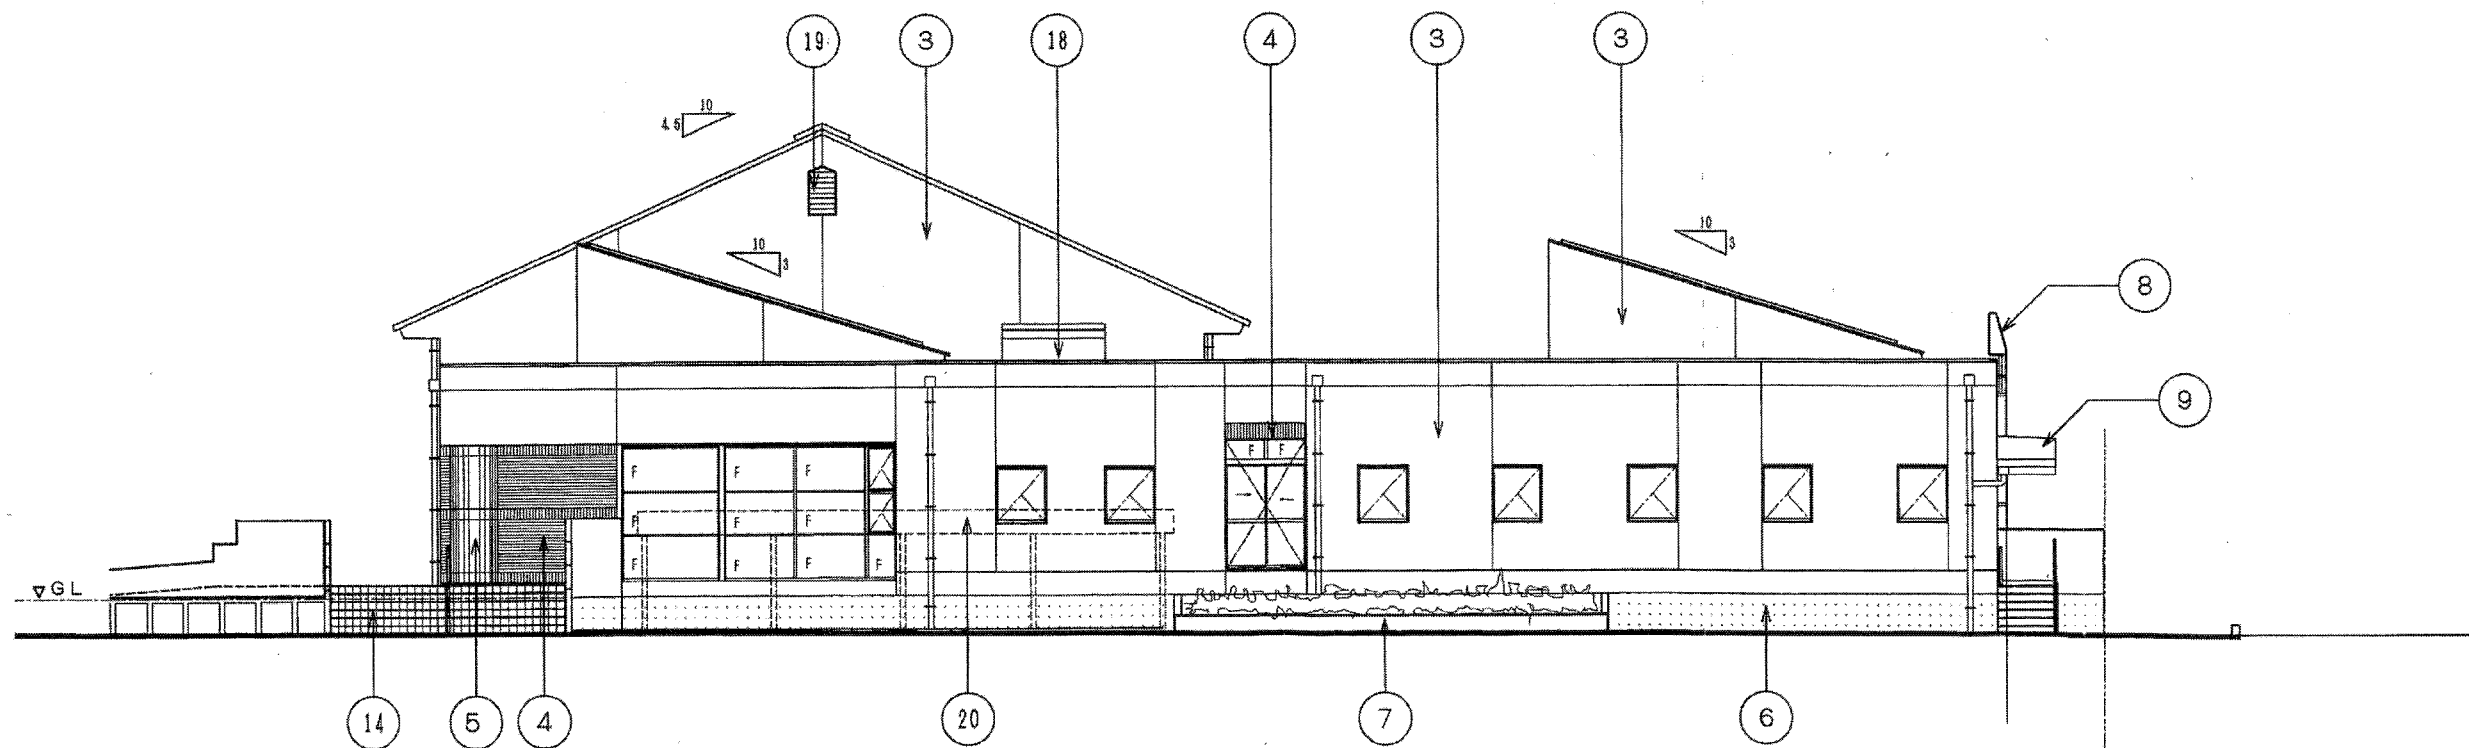

西立面図 S=1/100

① カラーガルパ鋼板 t=0.4 段葺 4.5/10	② カラーガルパ鋼板 t=0.4 瓦葺葺 3/10	③ シーラー処理の上、複層塗材吹付（目地目地に、ポリウレタン系シーリング）	④ 45ニ丁掛せつ器質タイル貼（横貼）
⑤ 45ニ丁掛せつ器質タイル貼（縦貼）	⑥ 複層塗材吹付、一部 植栽部は防水モルタル金コテ押エ	⑦ 複層塗材吹付（目地切）	⑧ ステンレスタップ（屋上点検用）
⑨ 塗膜防水層 カラー仕上	⑩ 内樋、谷コイル t=0.4 落シ口 100中	⑪ 堅樋、カラーVP管 100中 鋳金物ステンレス製	⑫ ステンレス手摺
⑬ アルミ門扉 W1.2×H1.2	⑭ 150角磁器タイル貼、段鼻ノンスリップタイル	⑮ モルタル金コテ押エ 段鼻ノンスリップタイル貼	⑯ ビル文字 ステンレス 150□（12文字程度）
⑰ 破風板、防火破風板 VP	⑱ ハト小屋（屋根）複層塗材吹付、（巾木）防水モルタル金コテ押エ 複層塗材吹付	⑲ カラーアルミサッシ（ビル用）	⑳ スチール製製品（通気型20台）、遮り鋼板屋根
うすい1級建築士事務所 福岡県久留米市東合川町450 第一江頭ハイツ101号 田井 正雄 1級建築士大臣 登録第151225号 福岡県知事 登録第1-87975号 0942-44-7653			
		承認 設計 縮尺 1/100 設計年月日 H12.8	工事名称 大刀洗町大堰集会所 新築工事 図面名称 東立面図・西立面図
			NO A 11/46

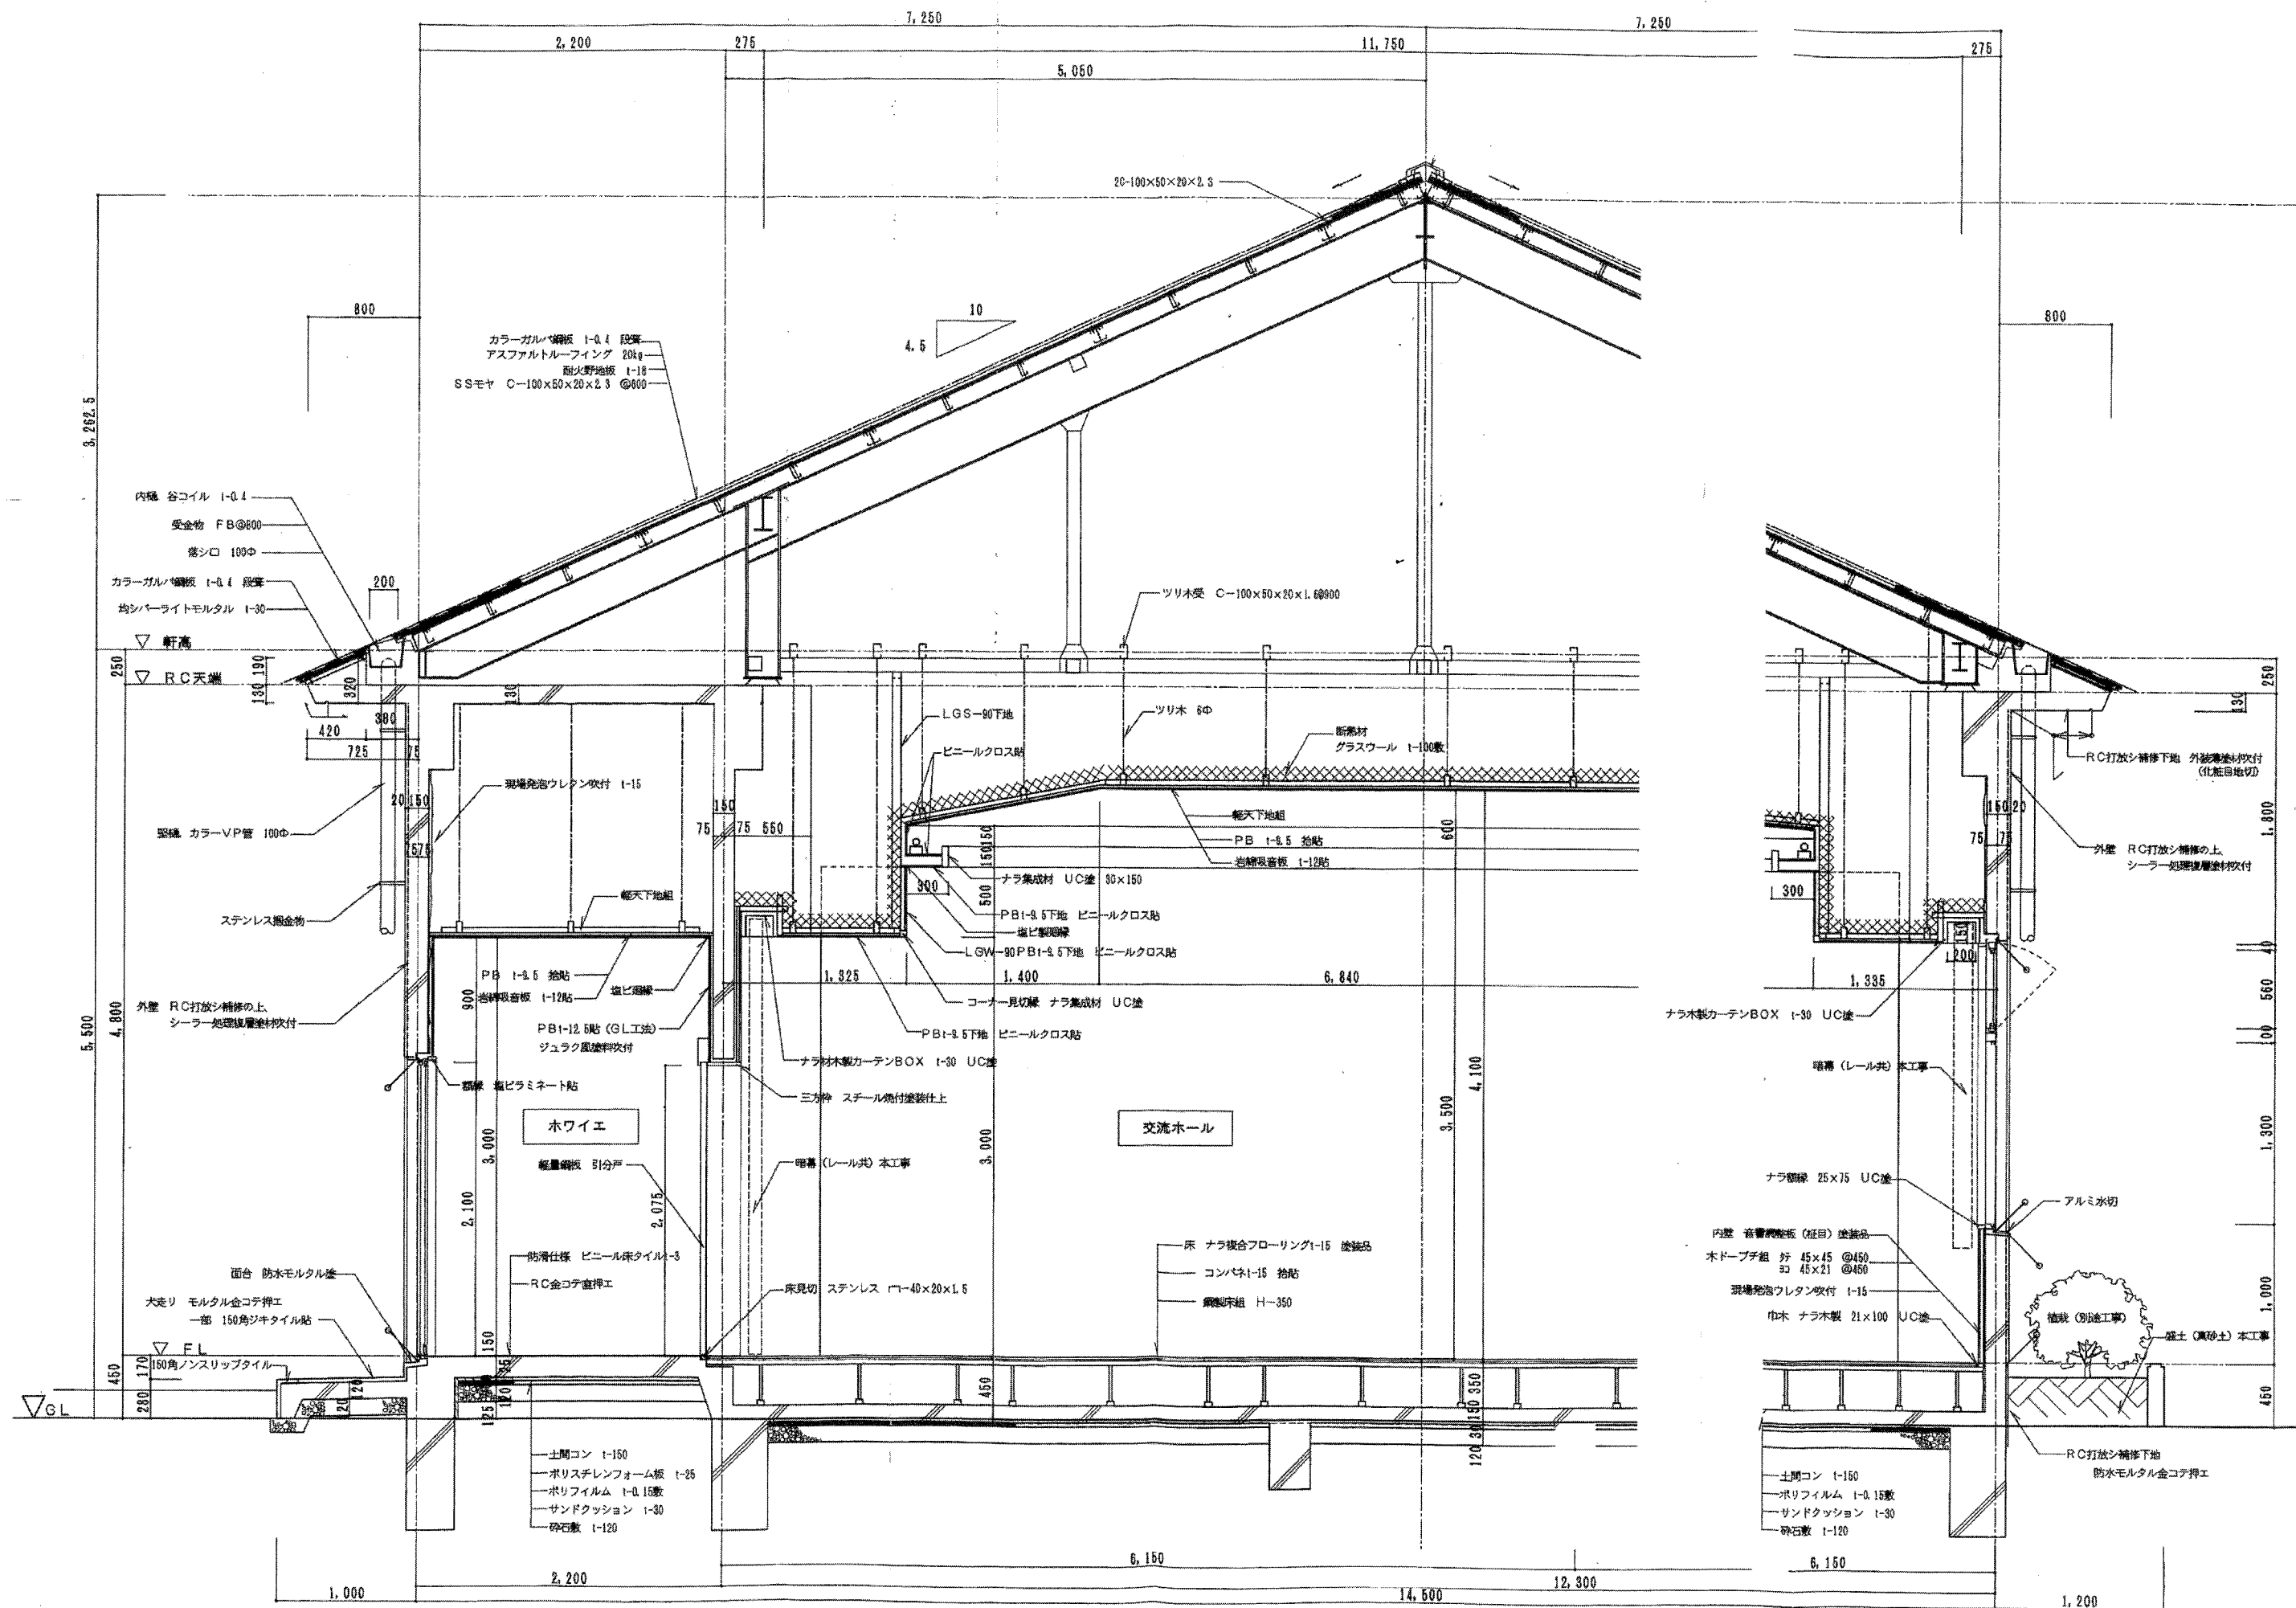

うすい1級建築士事務所
福岡県久留米市東合川町450 第一江頭ハイツ101号
白井 正雄

1級建築士大臣 登録第151225号
福岡県知事 登録第1-87975号
0942-44-7653

承認 設計 縮尺 1/30
設計年月日 H12・8

工事名称 大刀洗町大堰集会所 新築工事
図面名称 交流ホール 矩計図

NO A 14/46