



付近見取り図

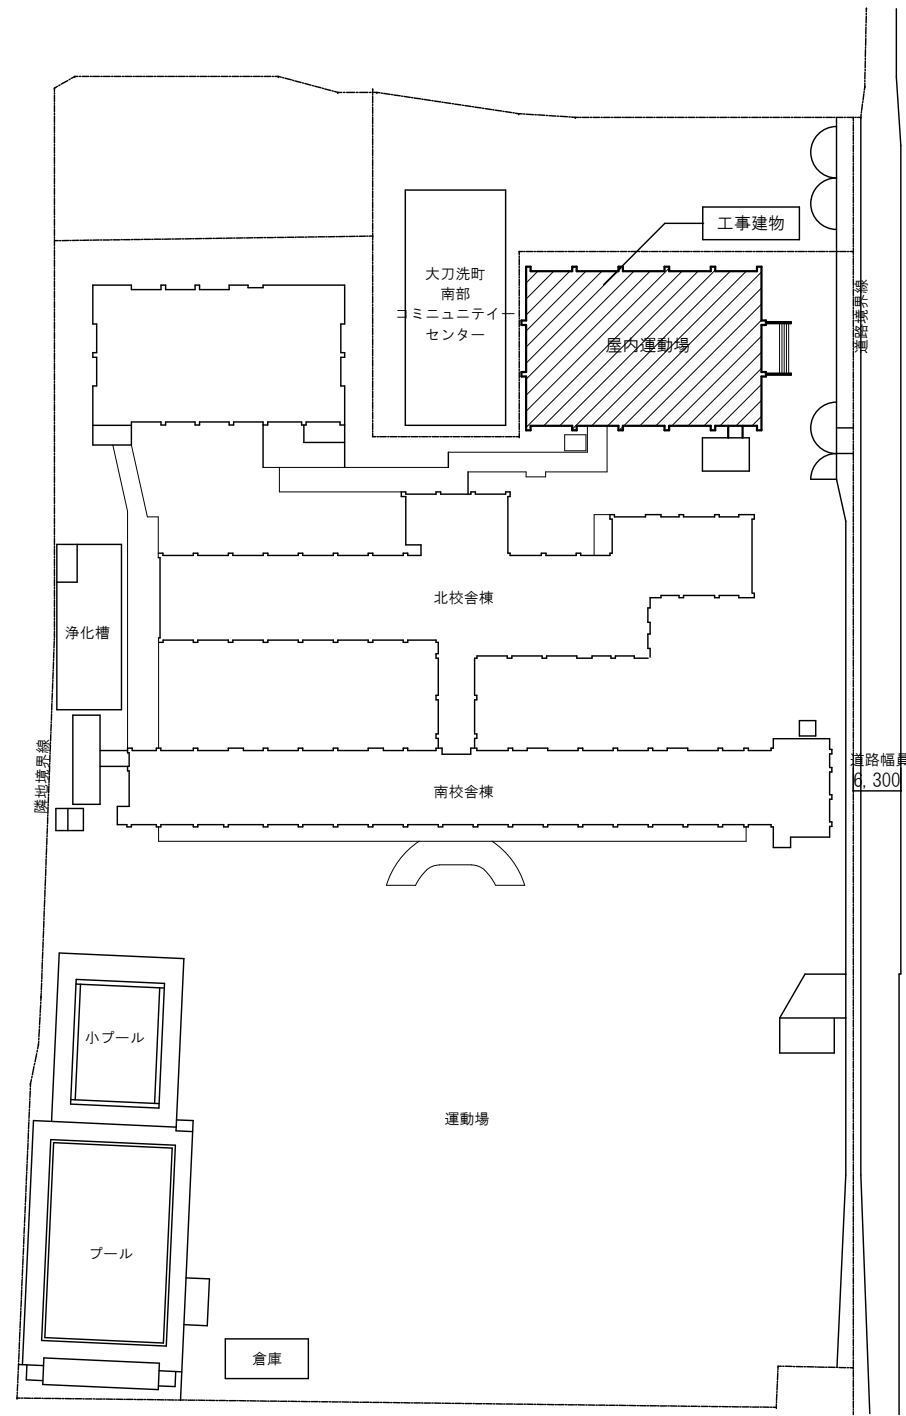

配置図 1/500



記 章 月 日	設計年月日	設計	検図	承認印	工事名称 大刀洗町立小中学校屋内運動場空調設置工事	設計番号
	縮尺 A1 : 1/500 A3 : 1/1000	製図	担当	承認年月日	図面名称 大刀洗小学校 付近見取り図、配置図	図面番号 A-01

アトリエBBS株式会社
 1級建築士事務所登録 福岡県知事 第1-12286号
 1級建築士 第271326号 占部 直樹

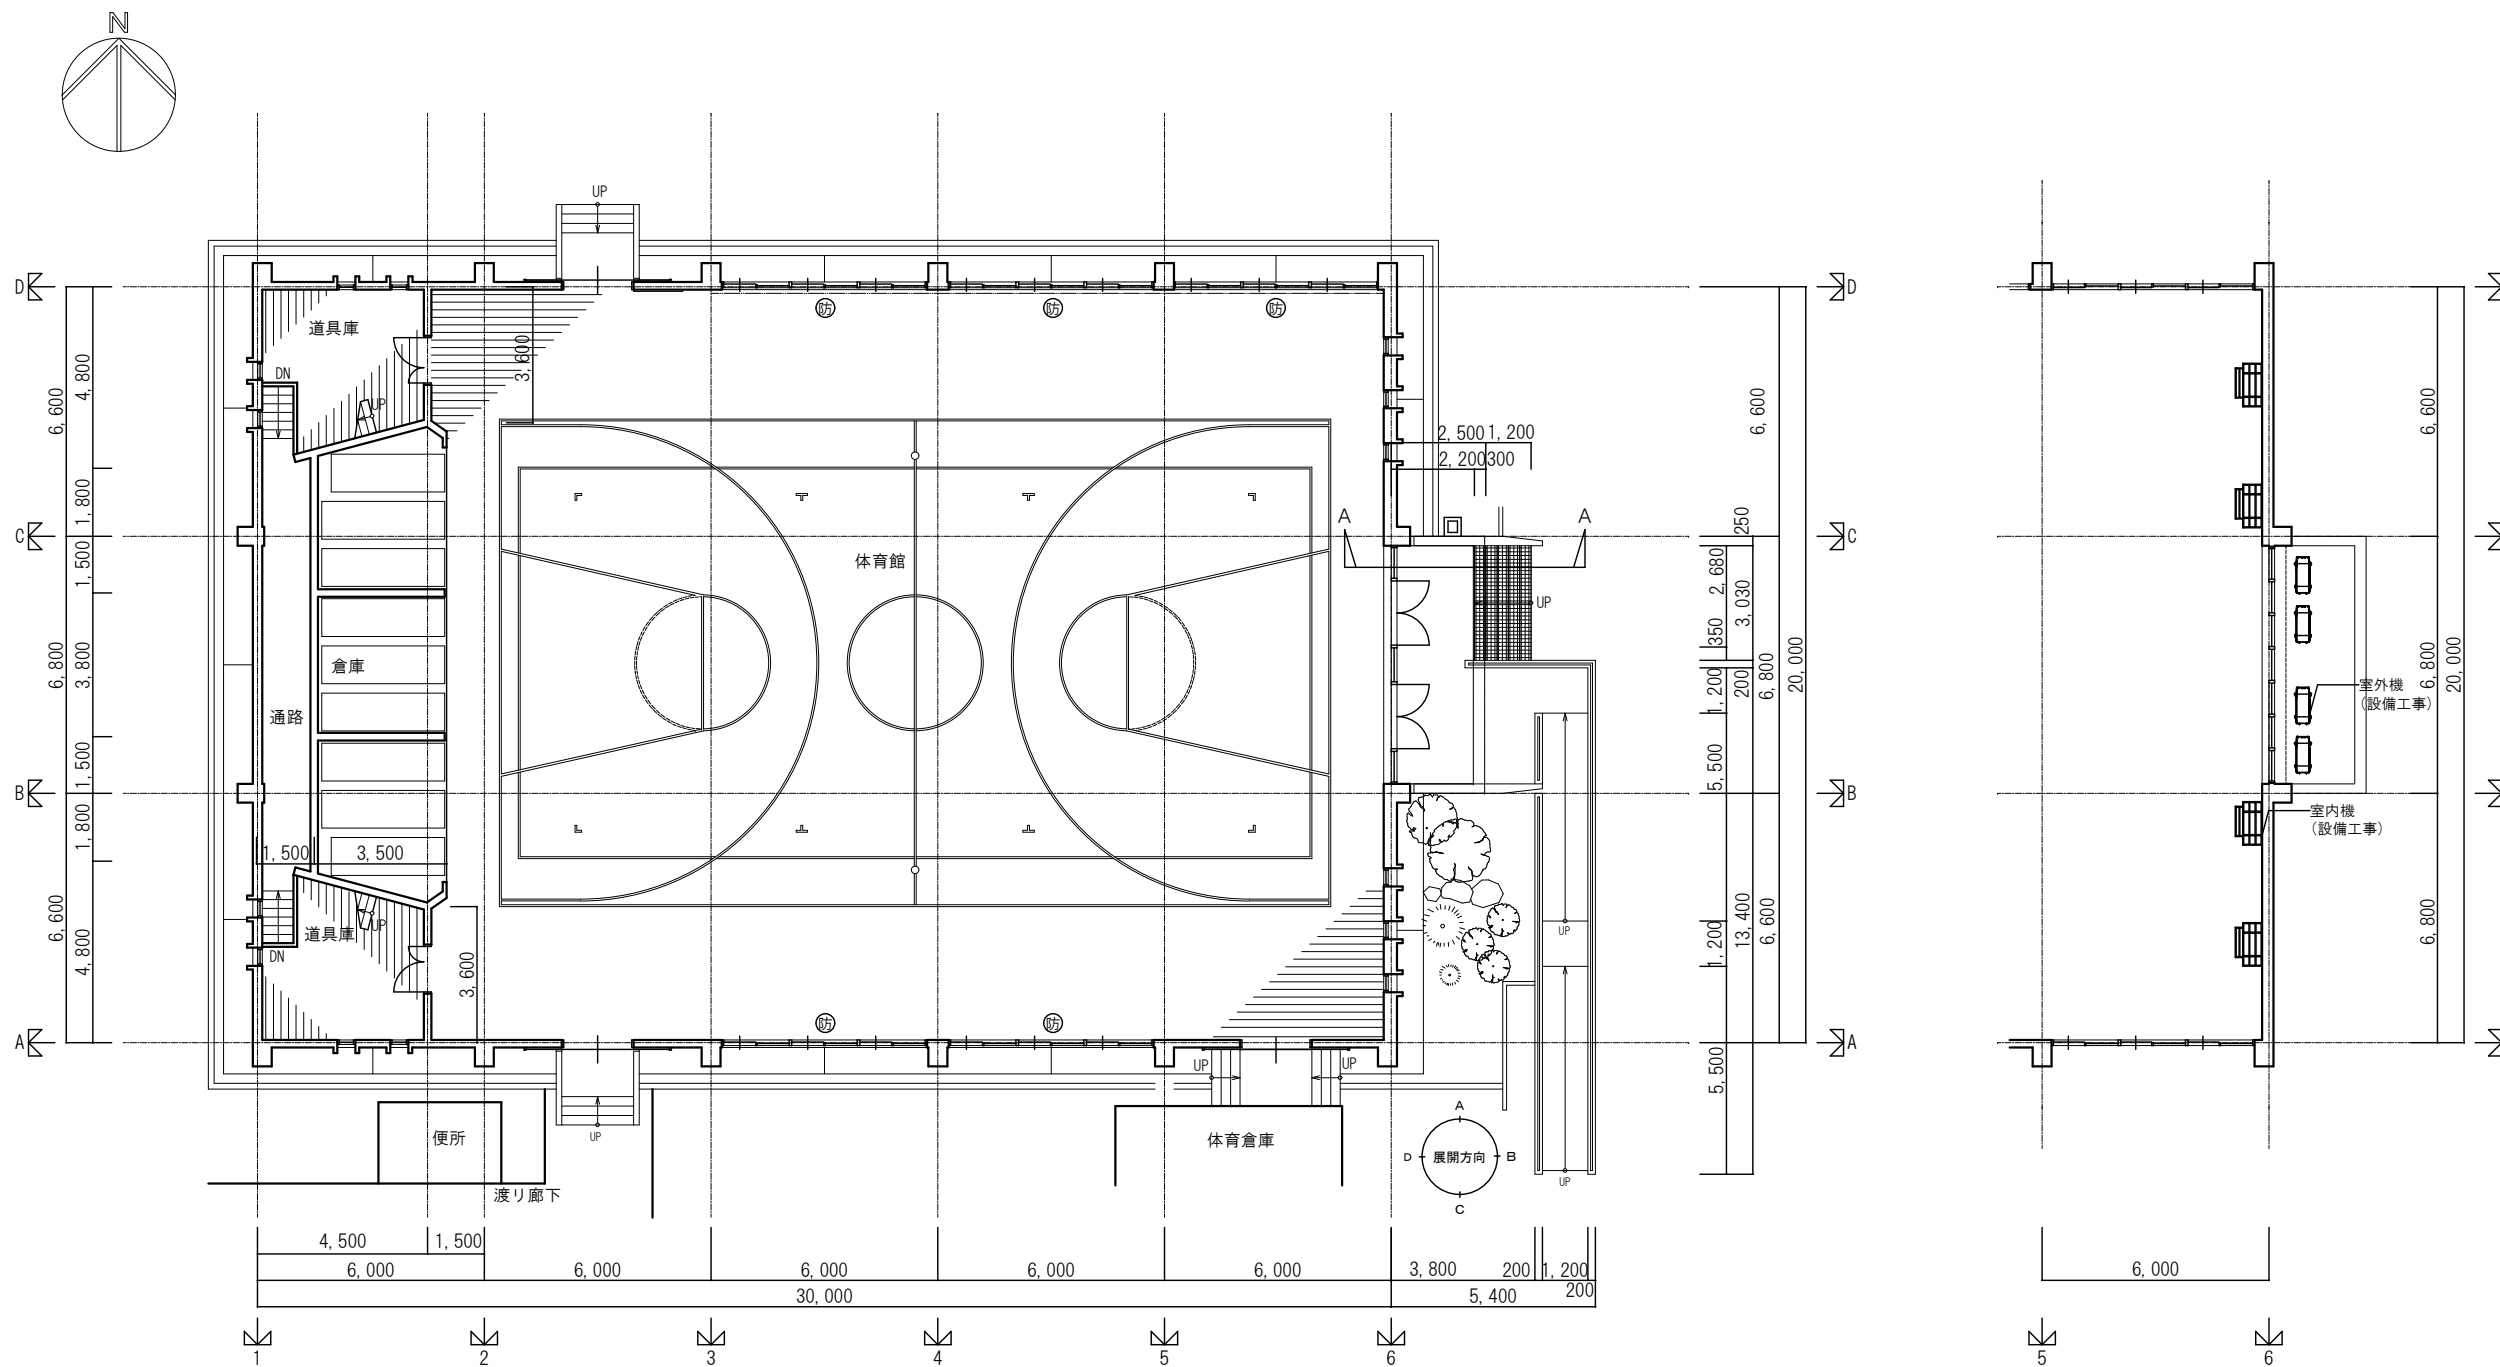


平面図 1/100


工程 月日 章	アトリエBBS株式会社 1級建築士事務所登録 福岡県知事 第1-12286号 1級建築士 第271326号 占部 直樹			設計年月日 縮尺 A 1 : 1/100 A 3 : 1/200	設計 製図	検図 担当	承認印 承認年月日	工事名称 大刀洗町立小中学校屋内運動場空調設置工事 図面名称 大刀洗小学校 1階平面図	設計番号 図面番号 A-02

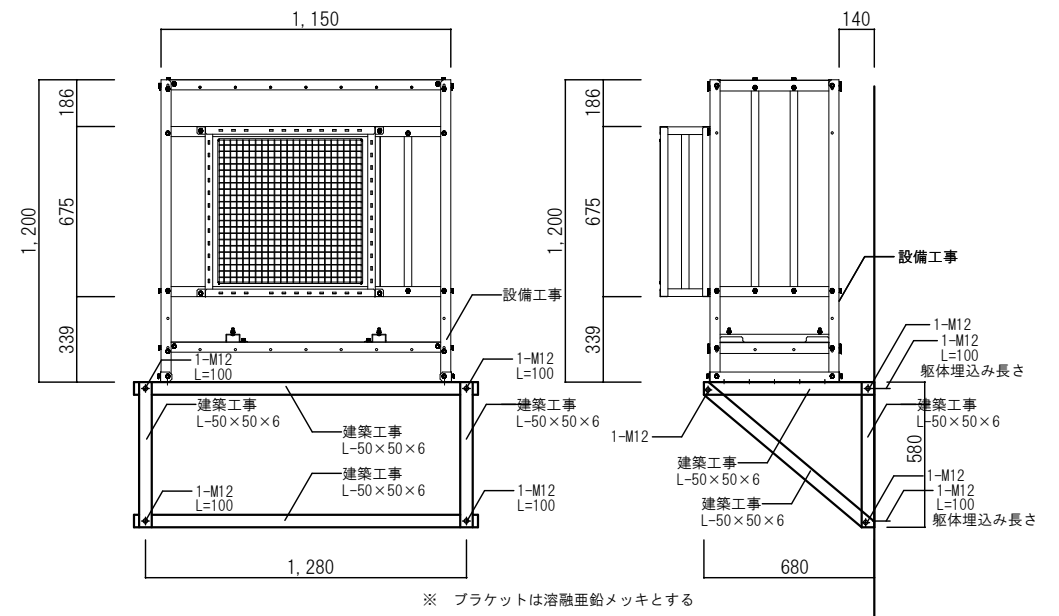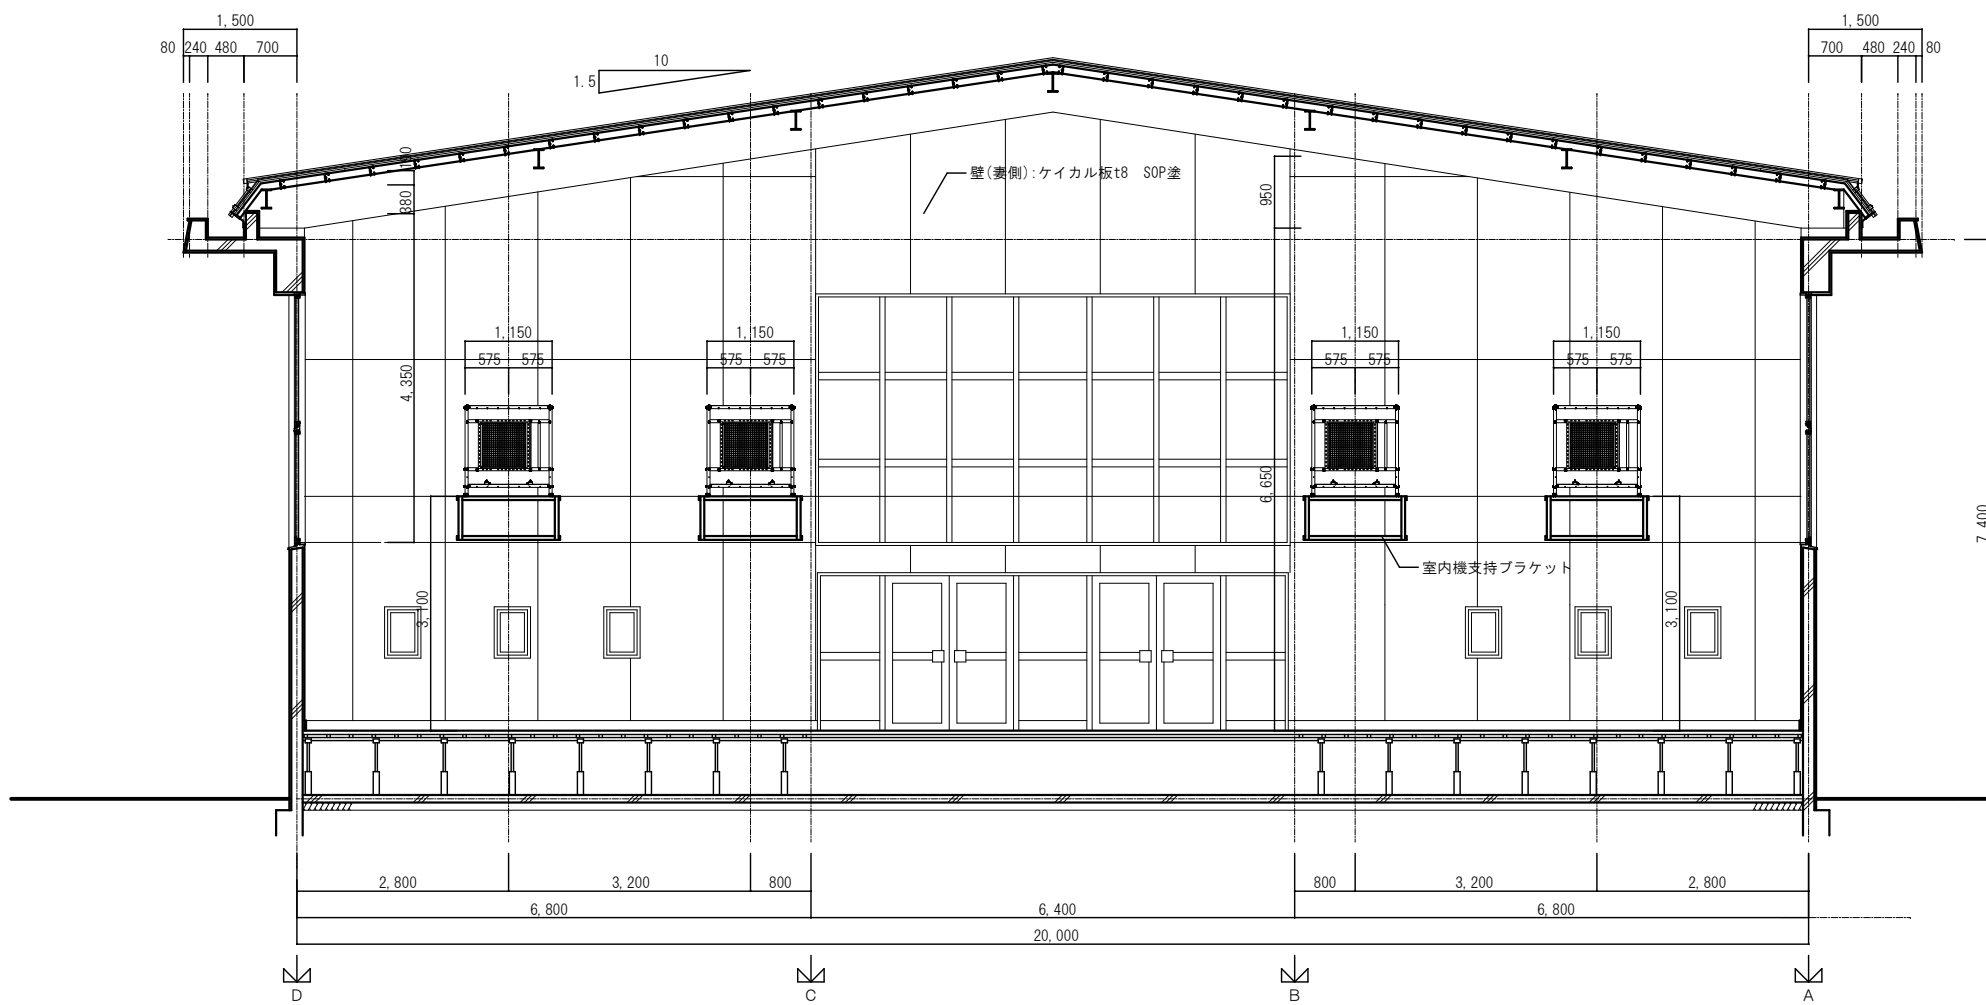

室内機ブラケット詳細図 1/15

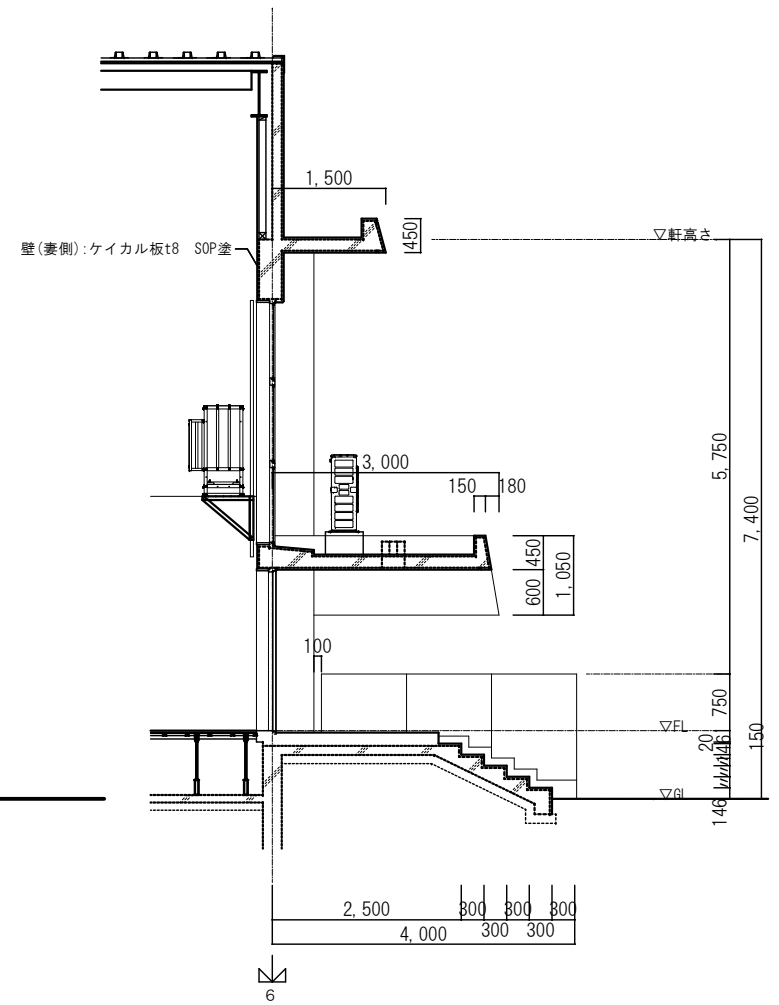


月日 設計年月日 縮尺 A 1 : 1/50 A 3 : 1/100	アトリエBBS株式会社 1級建築士事務所登録 福岡県知事 第1-12286号 1級建築士 第271326号 占部 直樹	設計	設計年月日	承認印	工事名称	設計番号
		製図	製図	承認年月日	図面名称	図面番号
		検図			大刀洗町立小中学校屋内運動場空調設置工事	
		担当			大刀洗小学校 断面図	A-03

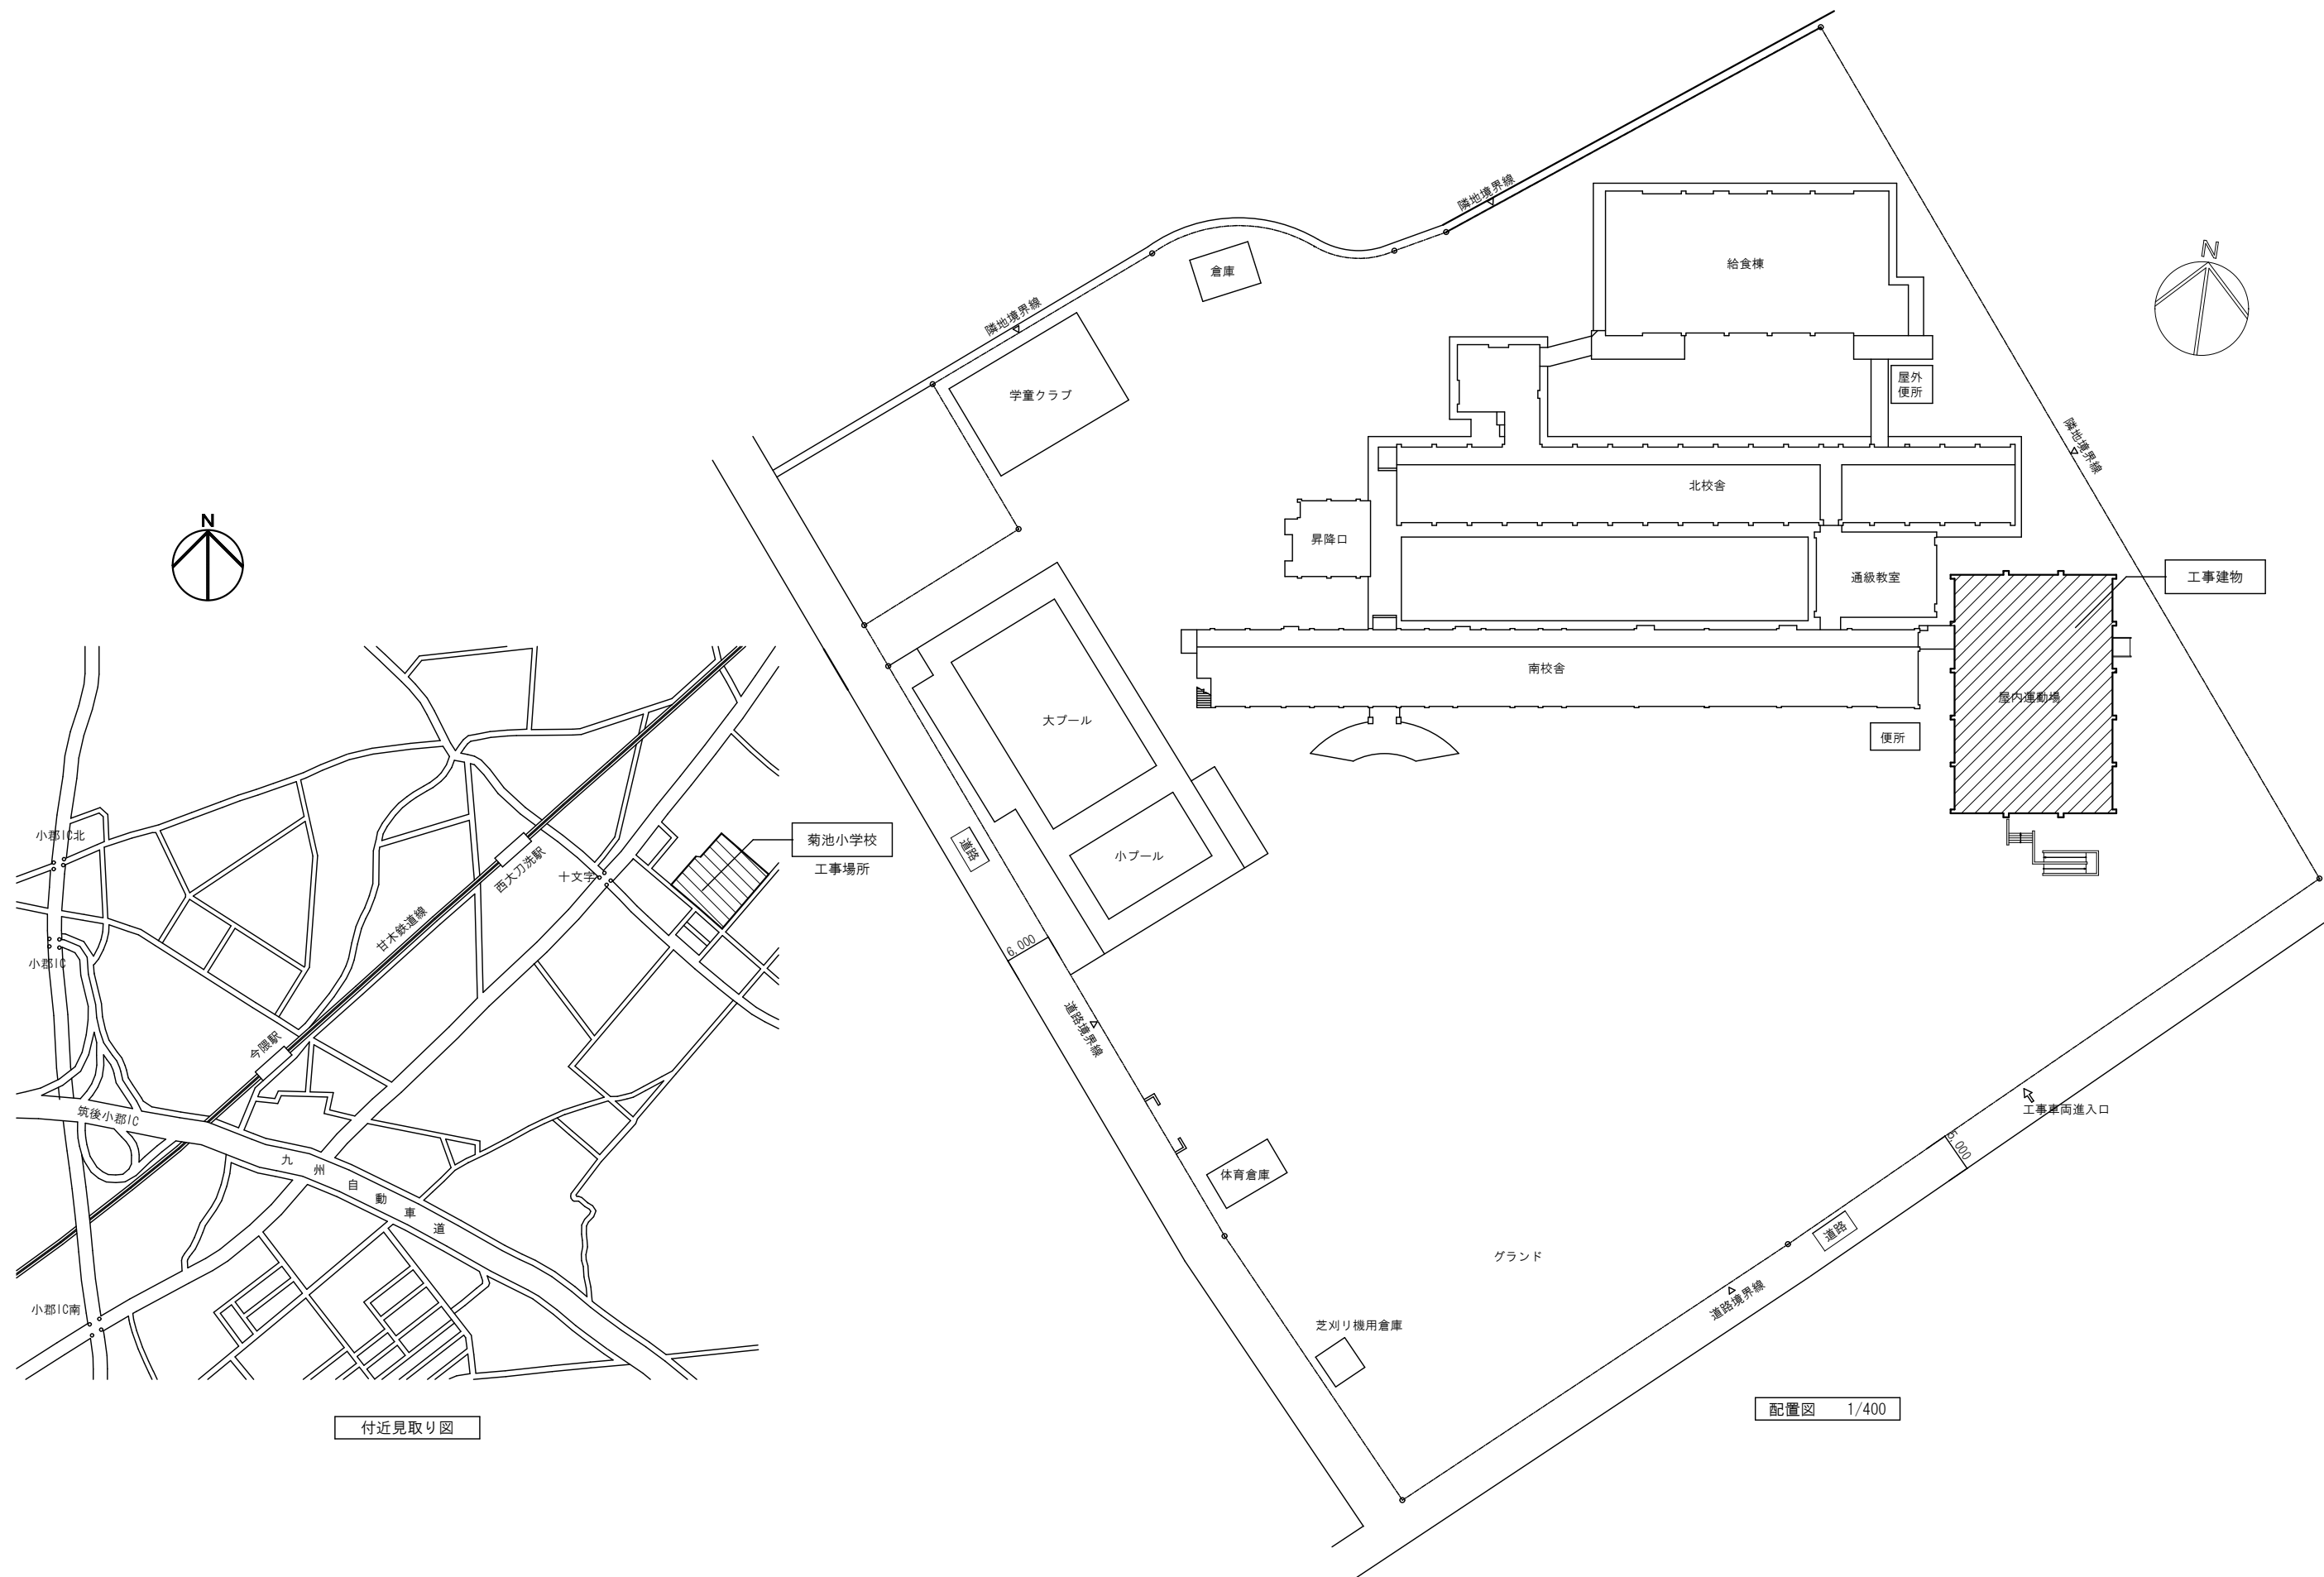


付近見取り図

配置図 1/400

記 録	月 日	


 アトリエBBS株式会社
 1級建築士事務所登録 福岡県知事 第1-12286号
 1級建築士 第271326号 占部 直樹

設計年月日	設計	検図	承認印	工事名称	設計番号
	製図	担当	承認年月日	大刀洗町立小中学校屋内運動場空調設置工事	
縮尺 A 1 : 1/400 A 3 : 1/800				図面名称	図面番号
				菊池小学校 付近見取り図、配置図	A-04

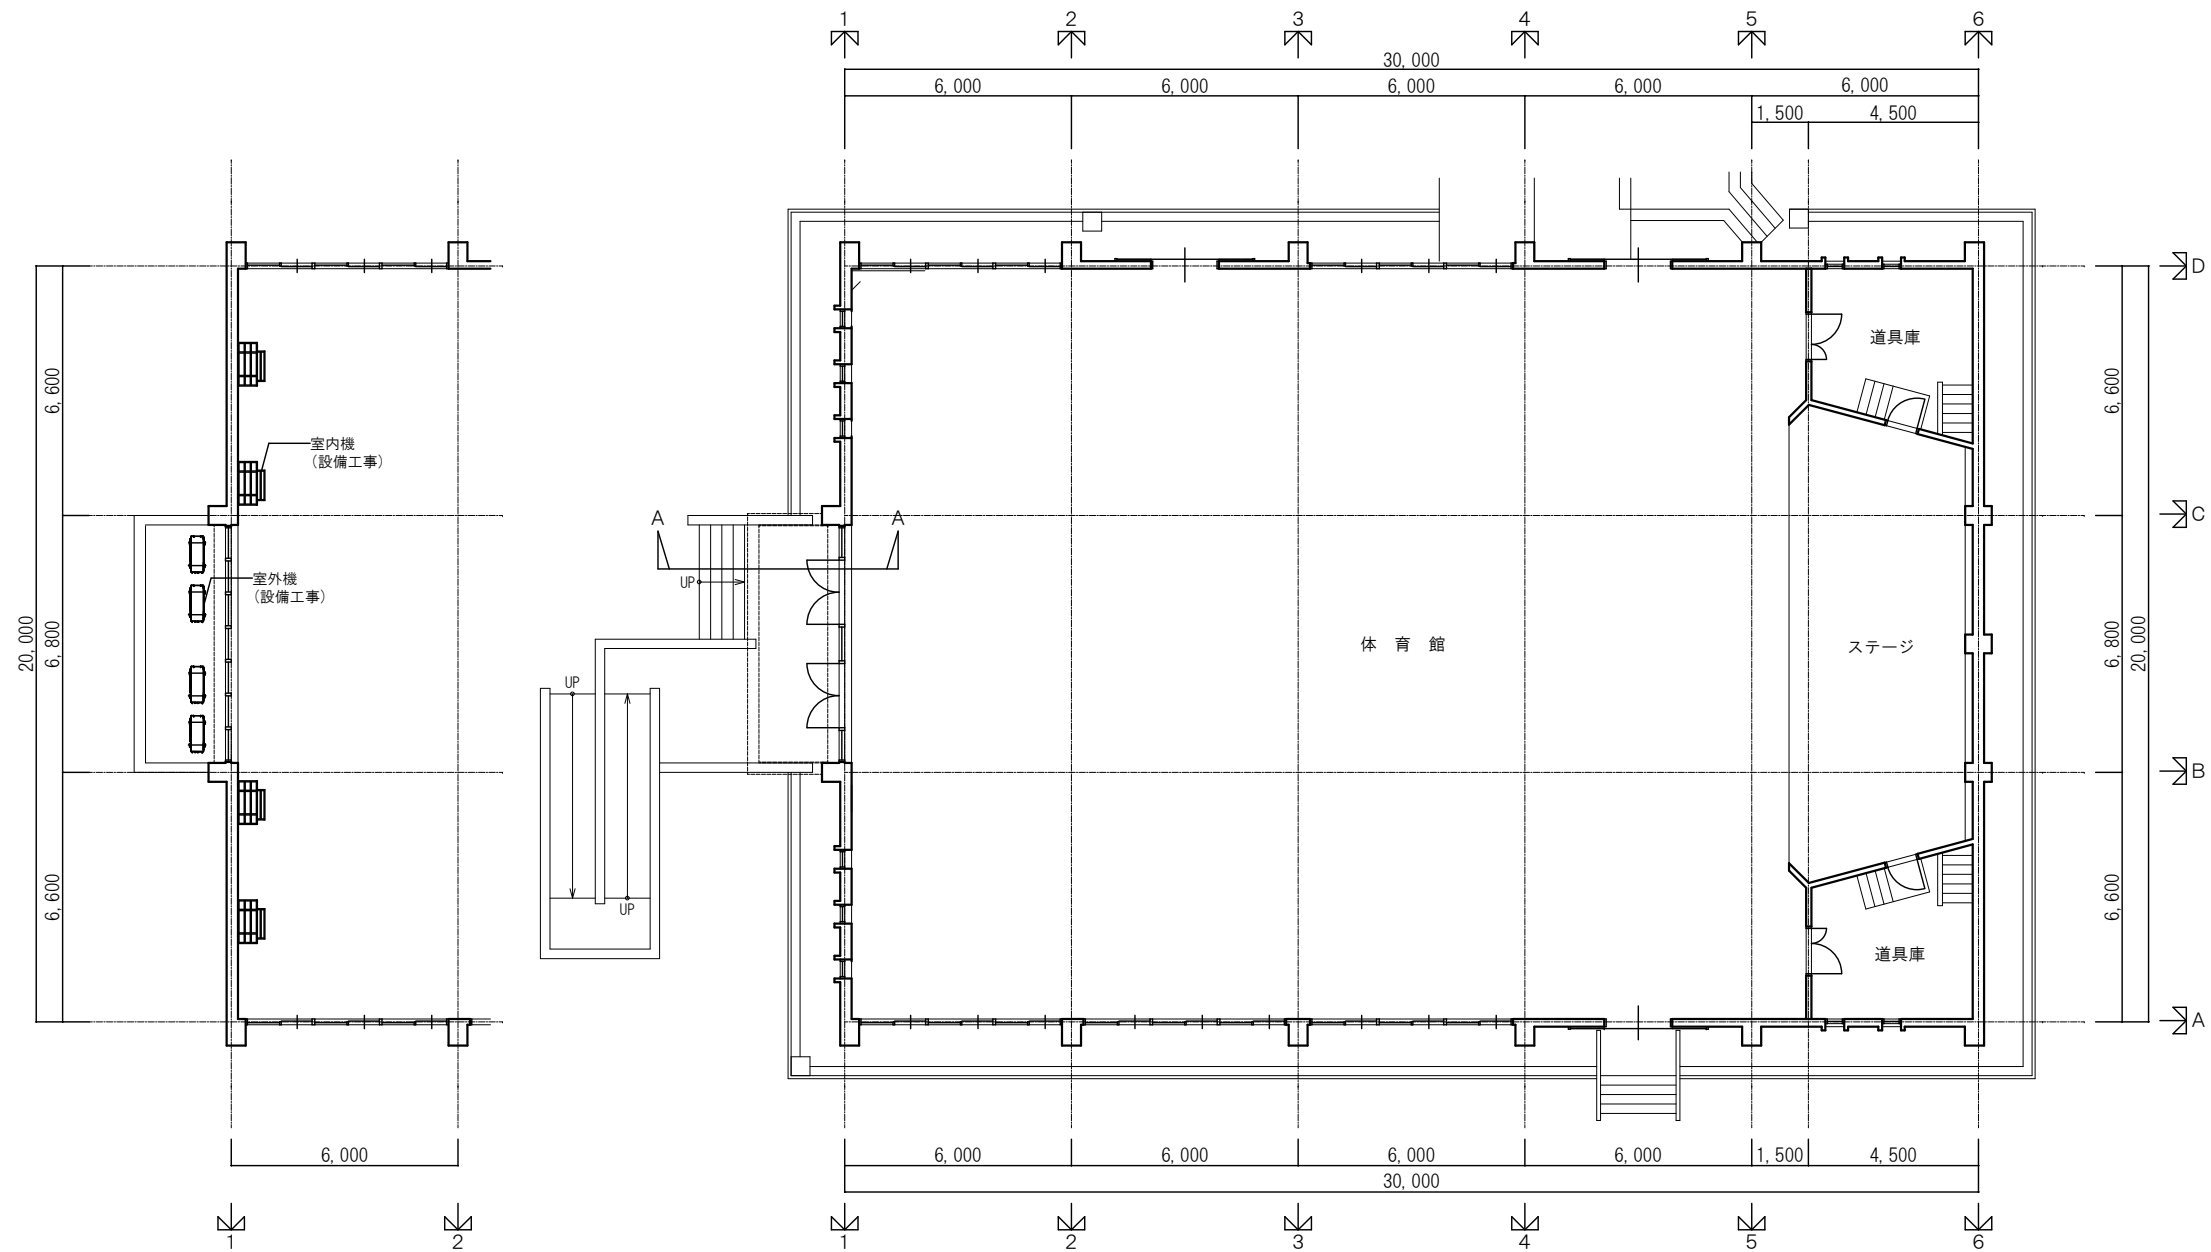


平面図 1/100

日程	月	
	日	


アトリエBBS株式会社
 1級建築士事務所登録 福岡県知事 第1-12286号
 1級建築士 第271326号 占部 直樹

設計年月日	設計	検図	承認印	工事名称	設計番号
縮尺 A1 : 1/100 A3 : 1/200	製図	担当	承認年月日	大刀洗町立小中学校屋内運動場空調設置工事	
				図面名称	図面番号
				菊池小学校 1階平面図	A-05

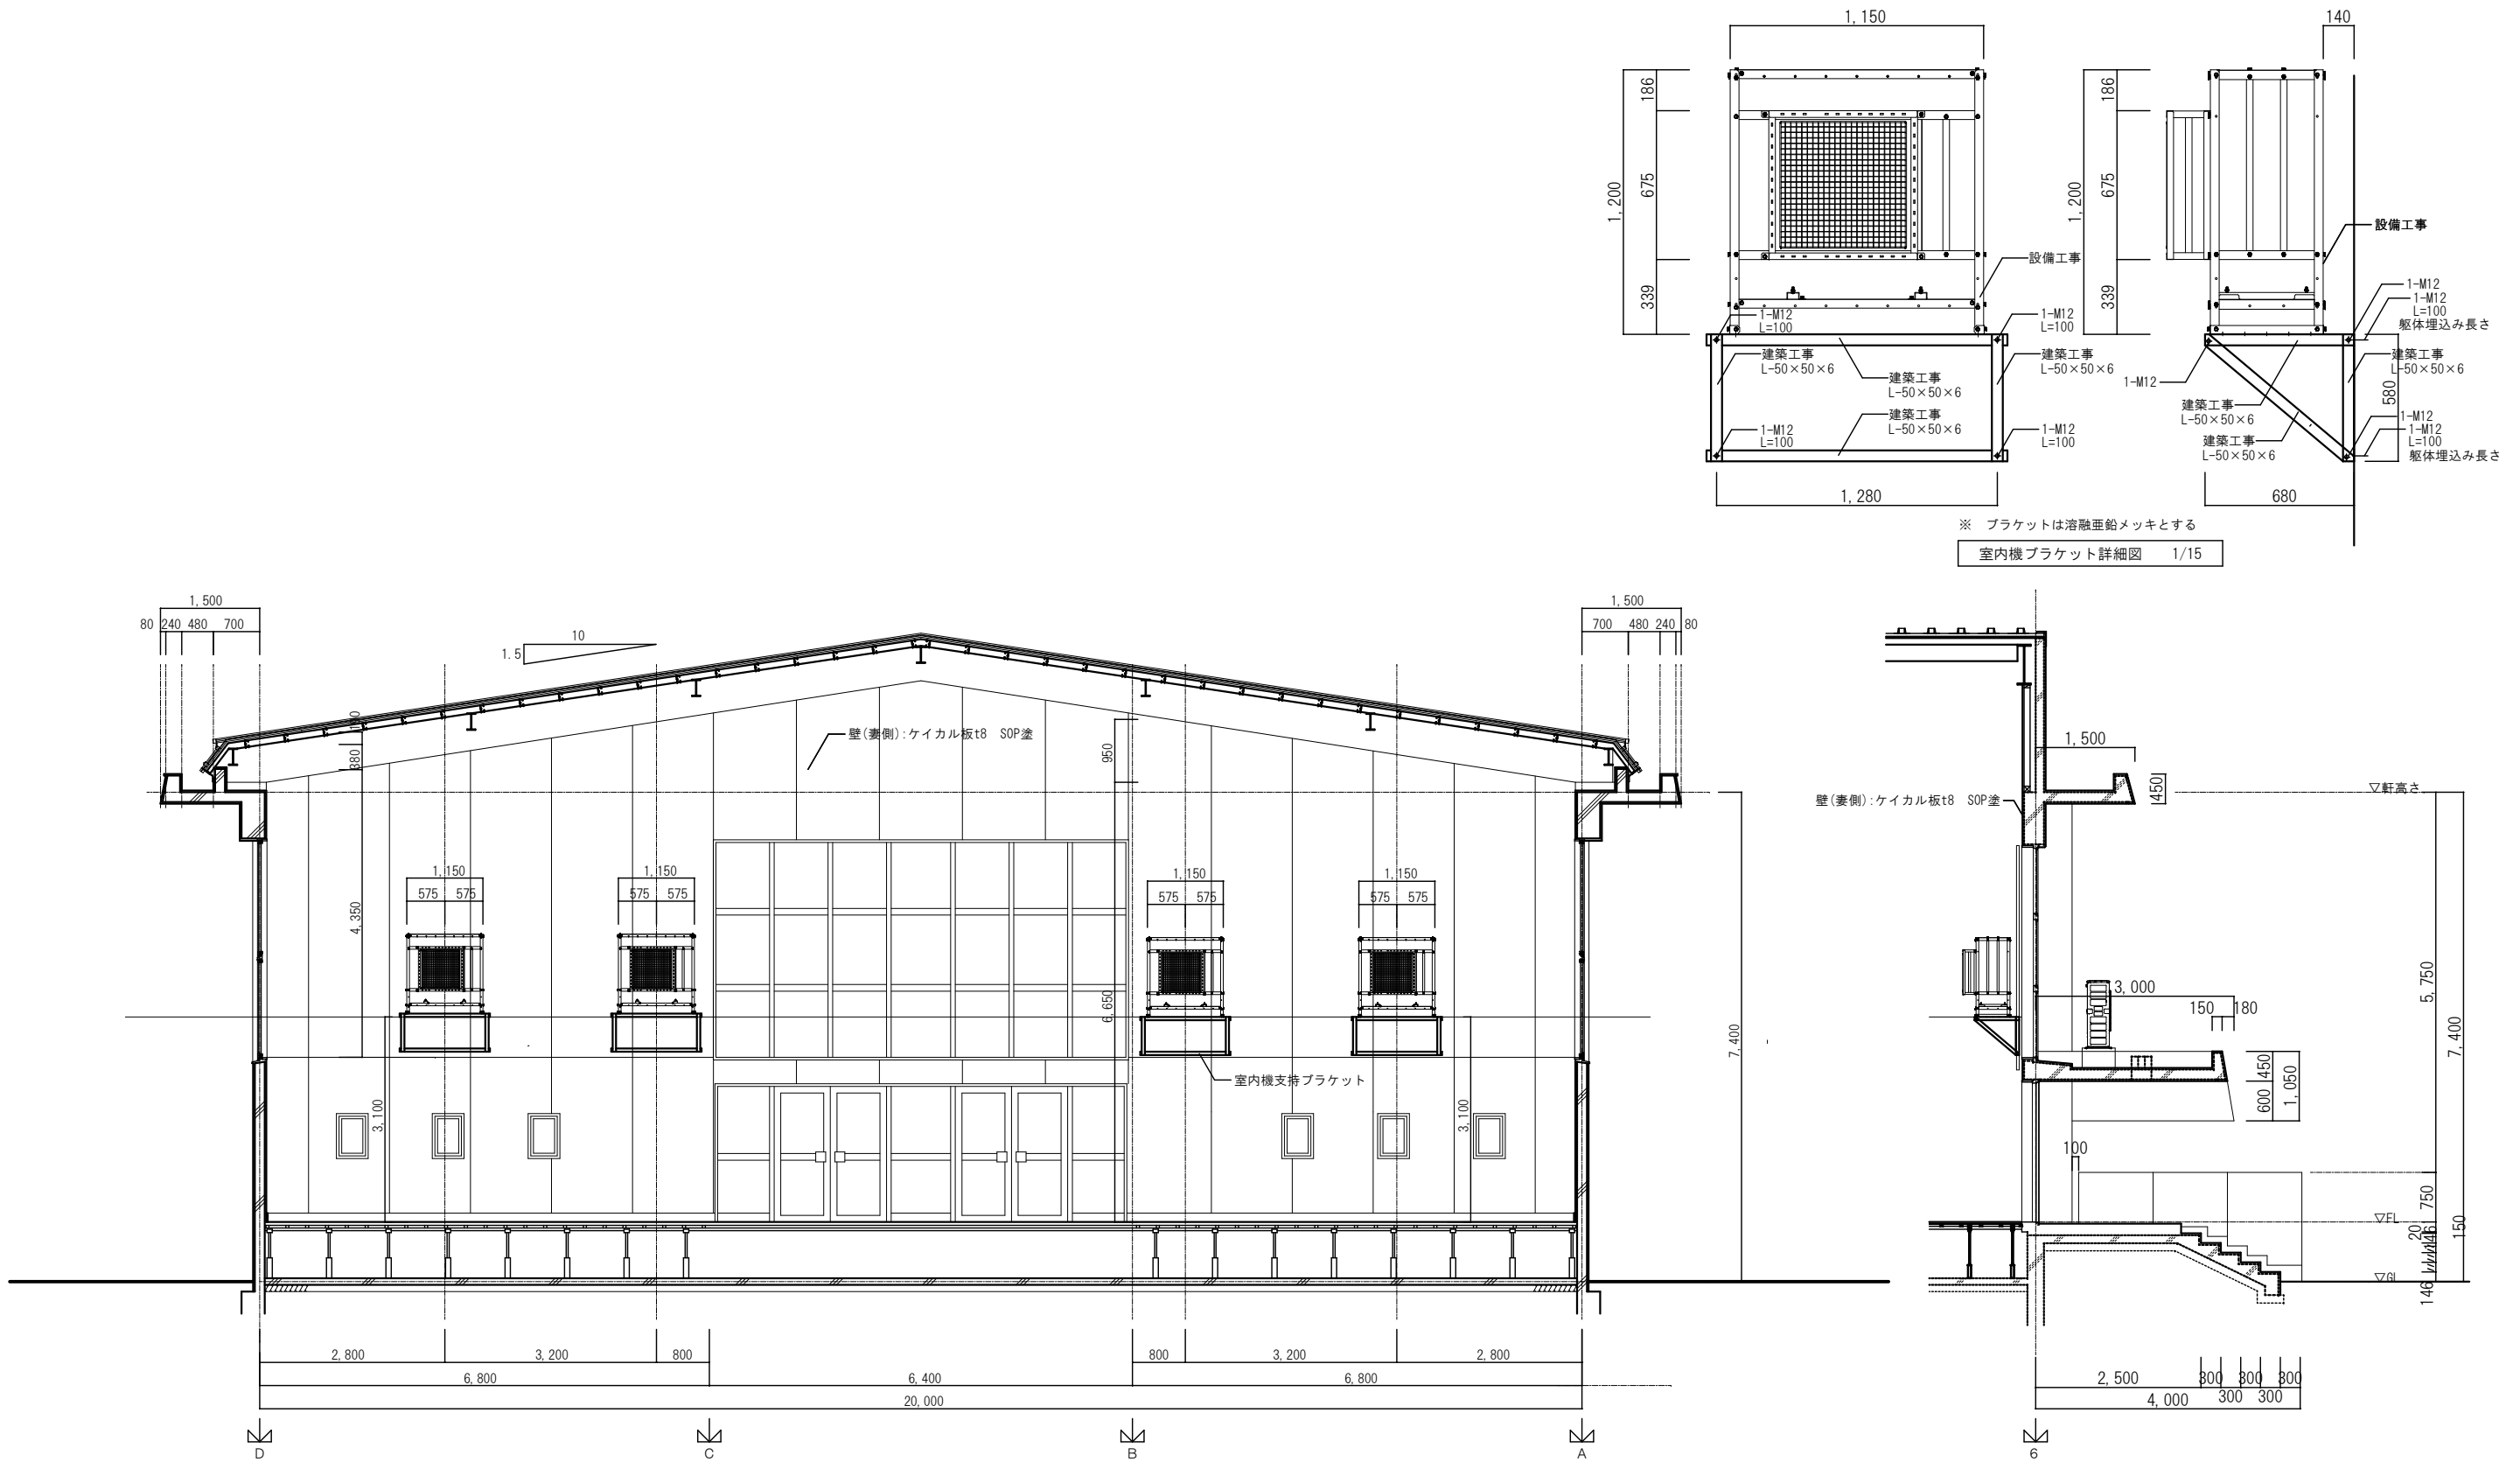


断面図 1/50


※ ブラケットは溶融亜鉛メッキとする
室内機ブラケット詳細図 1/15

A-A 断面図 1/50

記 書 表 月 日 _____ _____ _____	設計年月日 _____	設計 製図	検図 担当	承認印 承認年月日	工事名称 大刀洗町立小中学校屋内運動場空調設置工事 図面名称 菊池小学校 断面図	設計番号 _____ 図面番号 A-06
	アトリエBBS株式会社 1級建築士事務所登録 福岡県知事 第1-12286号 1級建築士 第271326号 占部 直樹		縮尺 A 1 : 1/50 A 3 : 1/100			

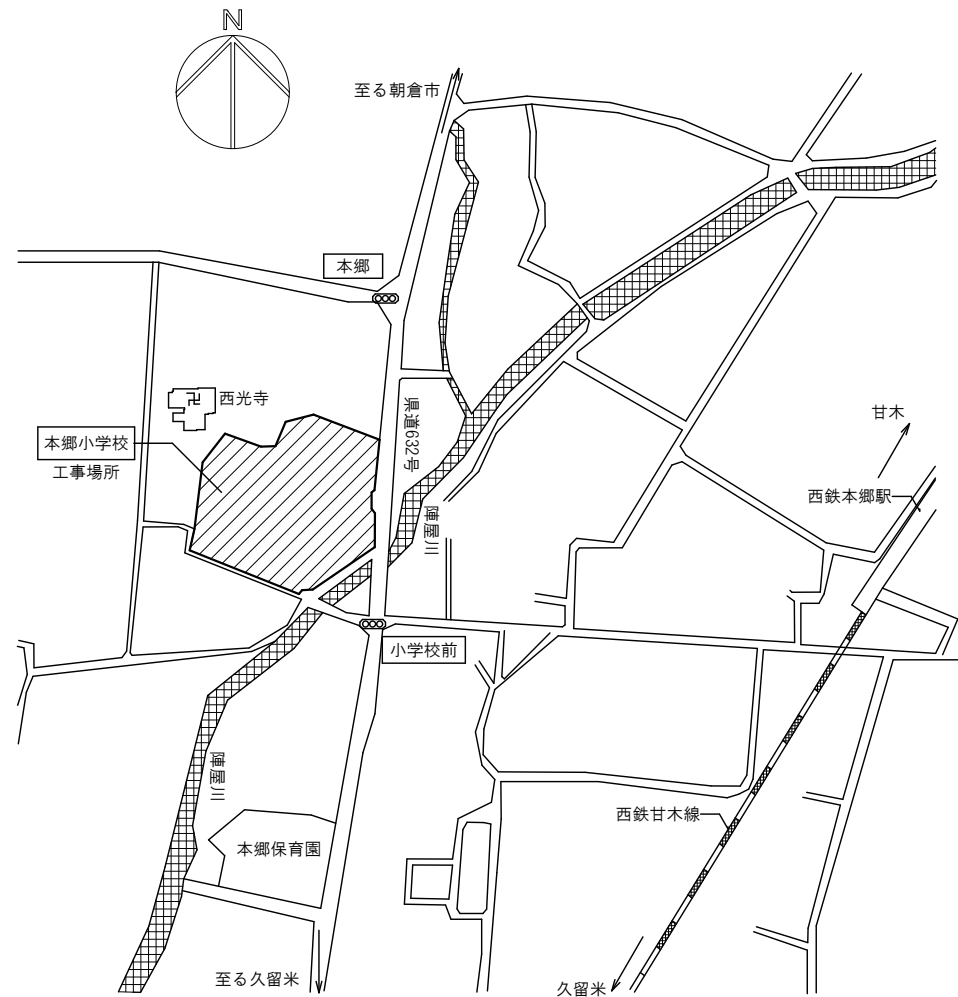




付近見取り図

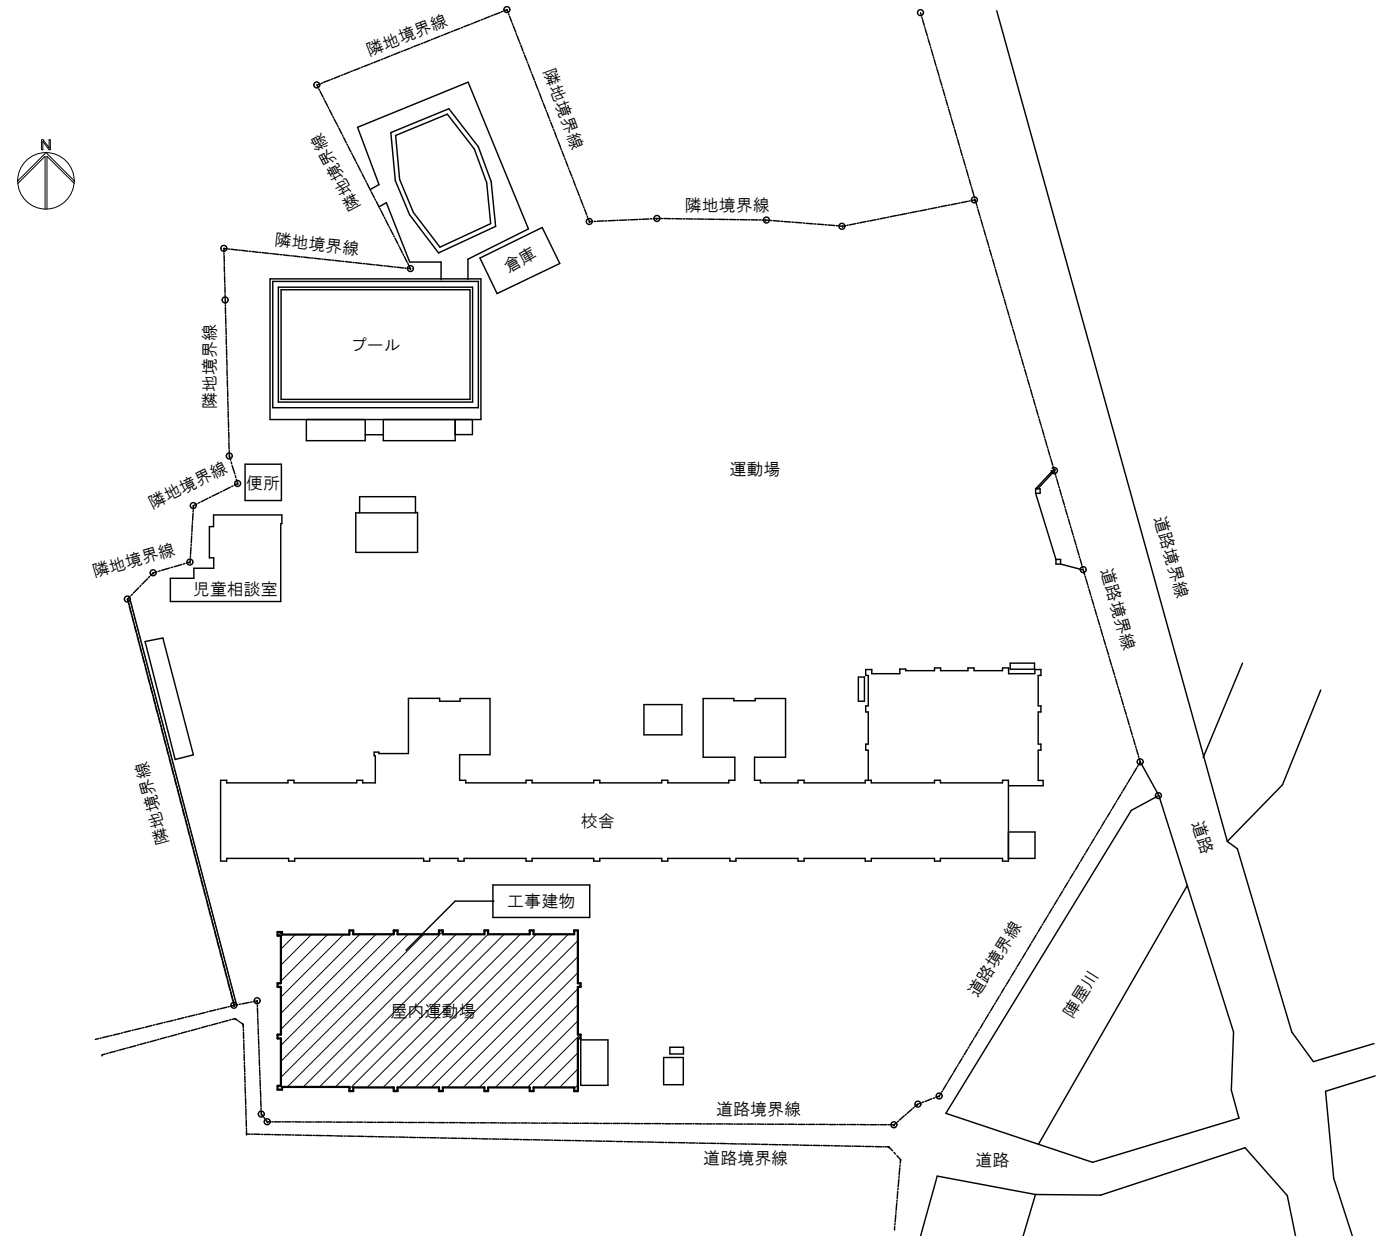

配置図 1/500

記 章 月 日 年 月 日	設計年月日	設計	検図	承認印	工事名称 大刀洗町立小中学校屋内運動場空調設置工事	設計番号
	縮尺 A 1 : 1/500 A 3 : 1/1000	製図	担当	承認年月日	図面名称 本郷小学校 付近見取り図、配置図	図面番号 A-07


アトリエBBS株式会社
 1級建築士事務所登録 福岡県知事 第1-12286号
 1級建築士 第271326号 占部 直樹

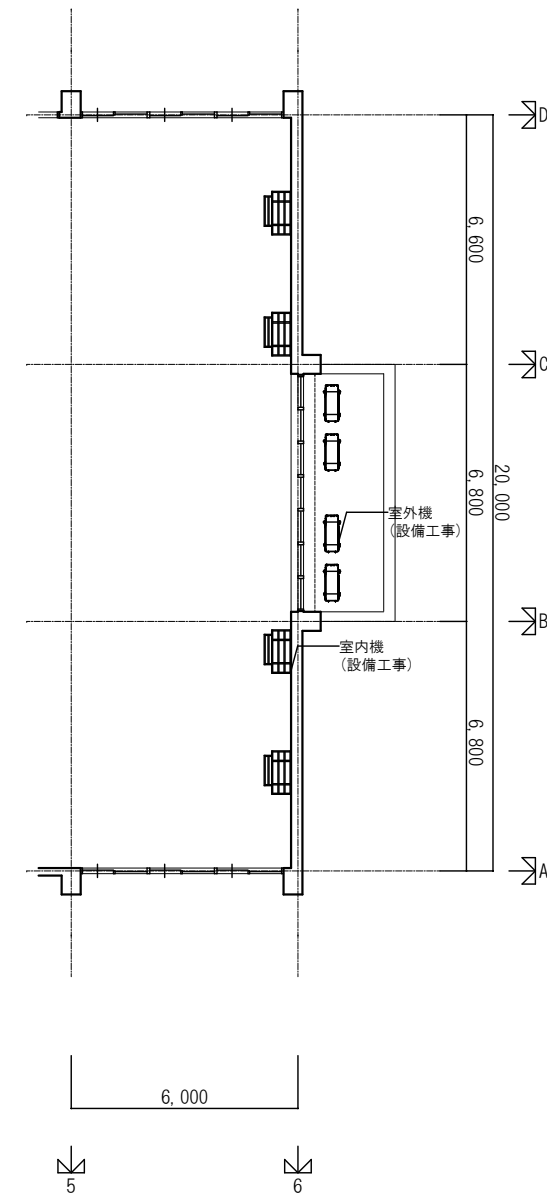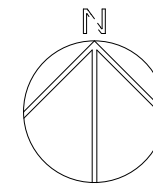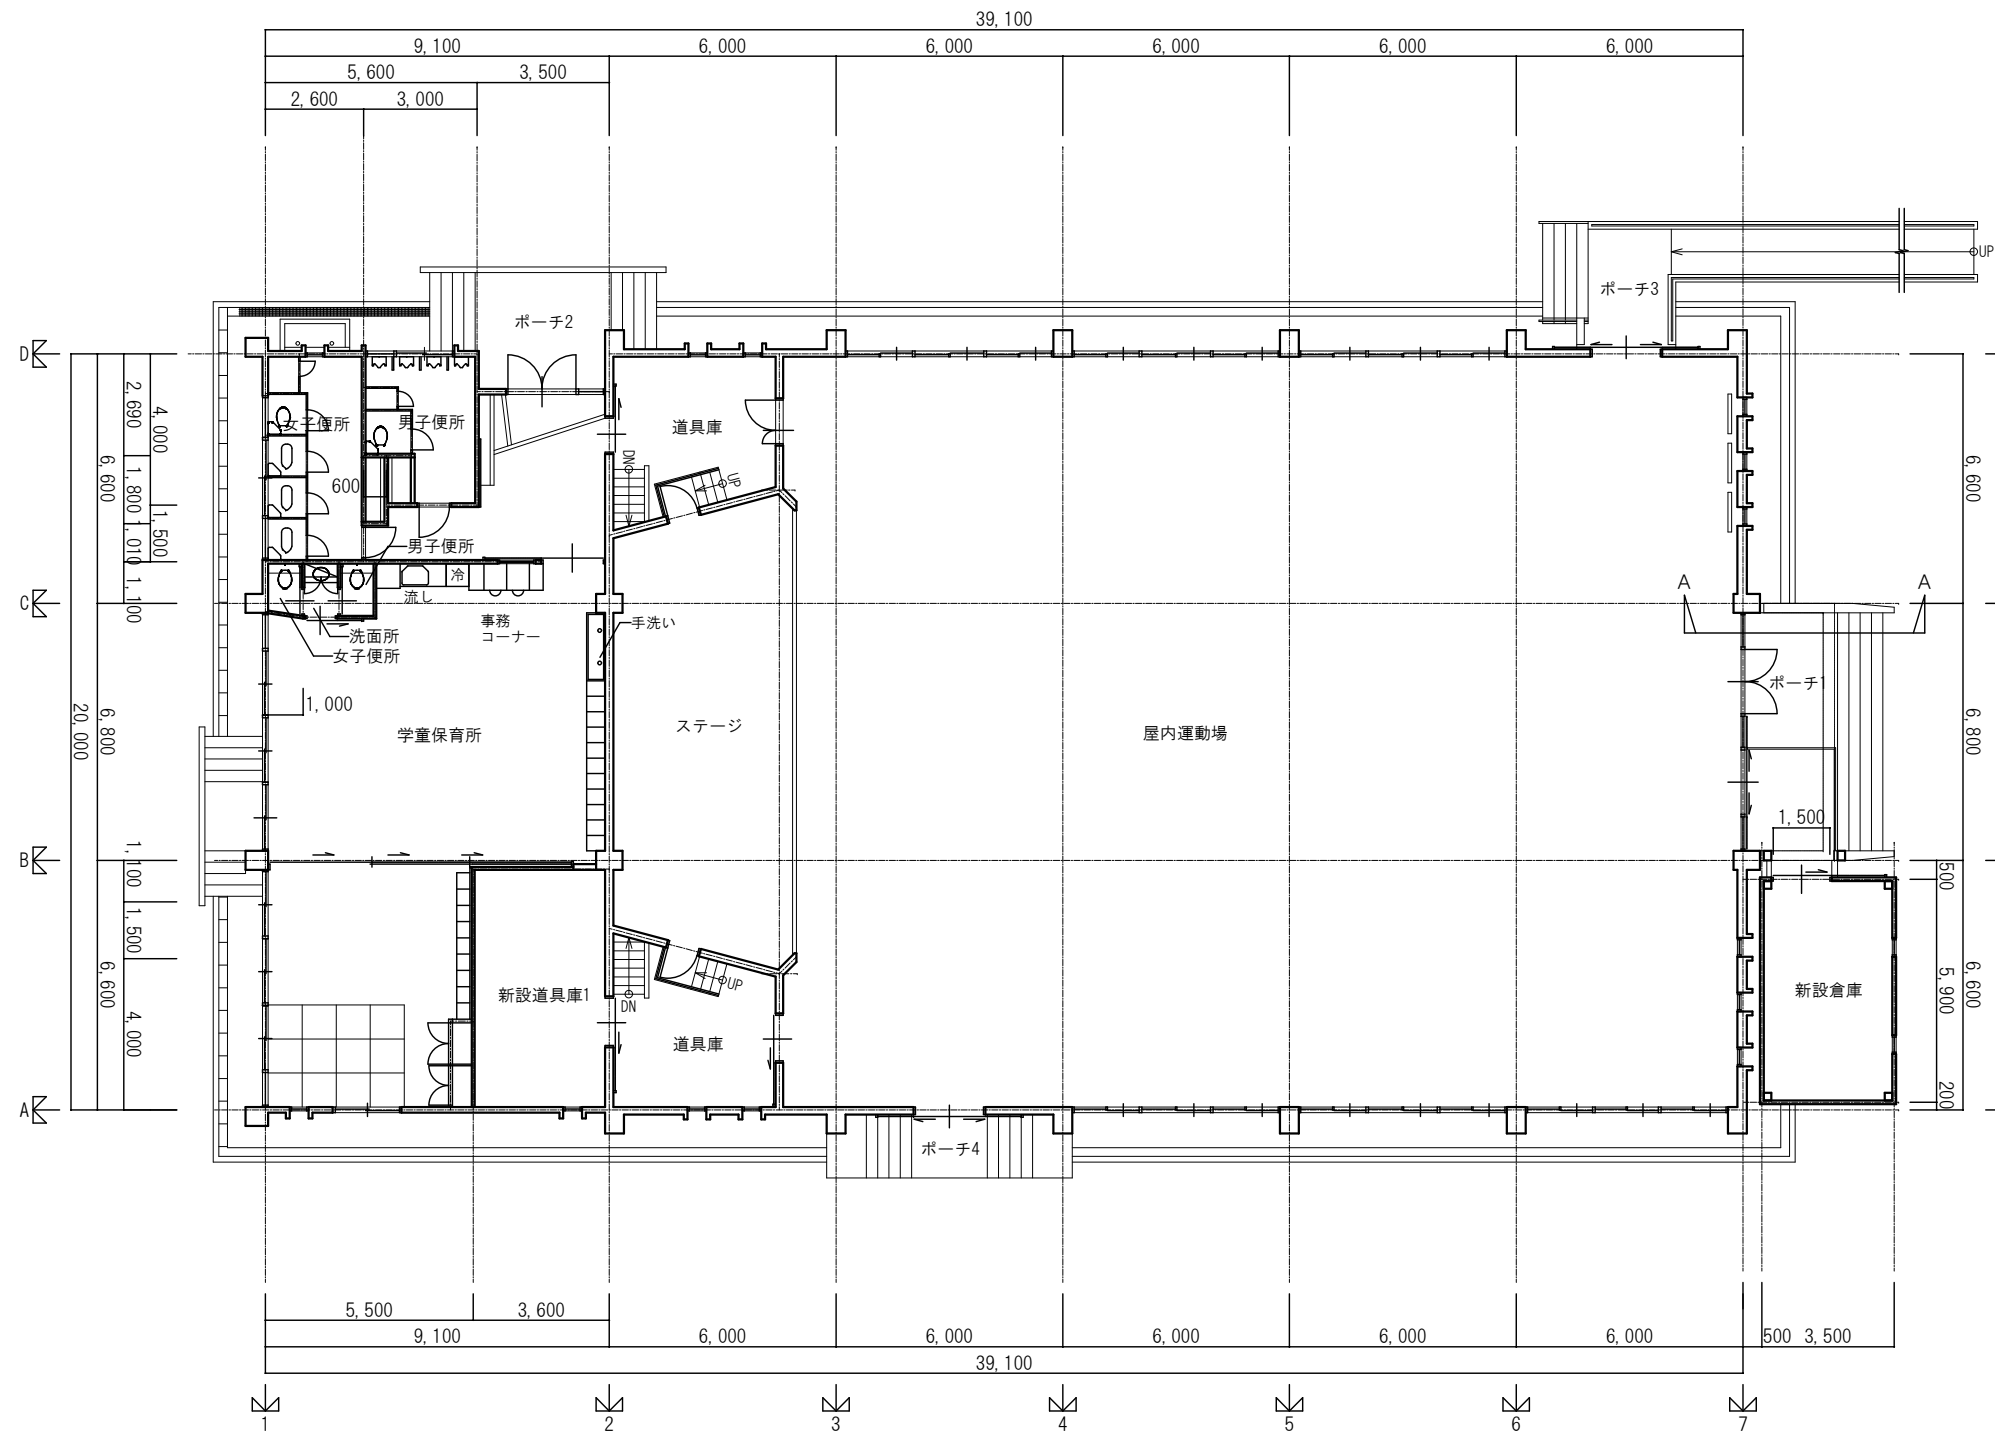


1階平面図 1/100

日程	月	
	日	
章		

アトリエBBS株式会社
 1級建築士事務所登録 福岡県知事 第1-12286号
 1級建築士 第271326号 占部 直樹

設計年月日	設計	検図	承認印	工事名称	設計番号
縮尺 A 1 : 1/100 A 3 : 1/200	製図	担当	承認年月日	大刀洗町立小中学校屋内運動場空調設置工事 本郷小学校	
				図面名称	図面番号
				本郷小学校 1階平面図	A-08

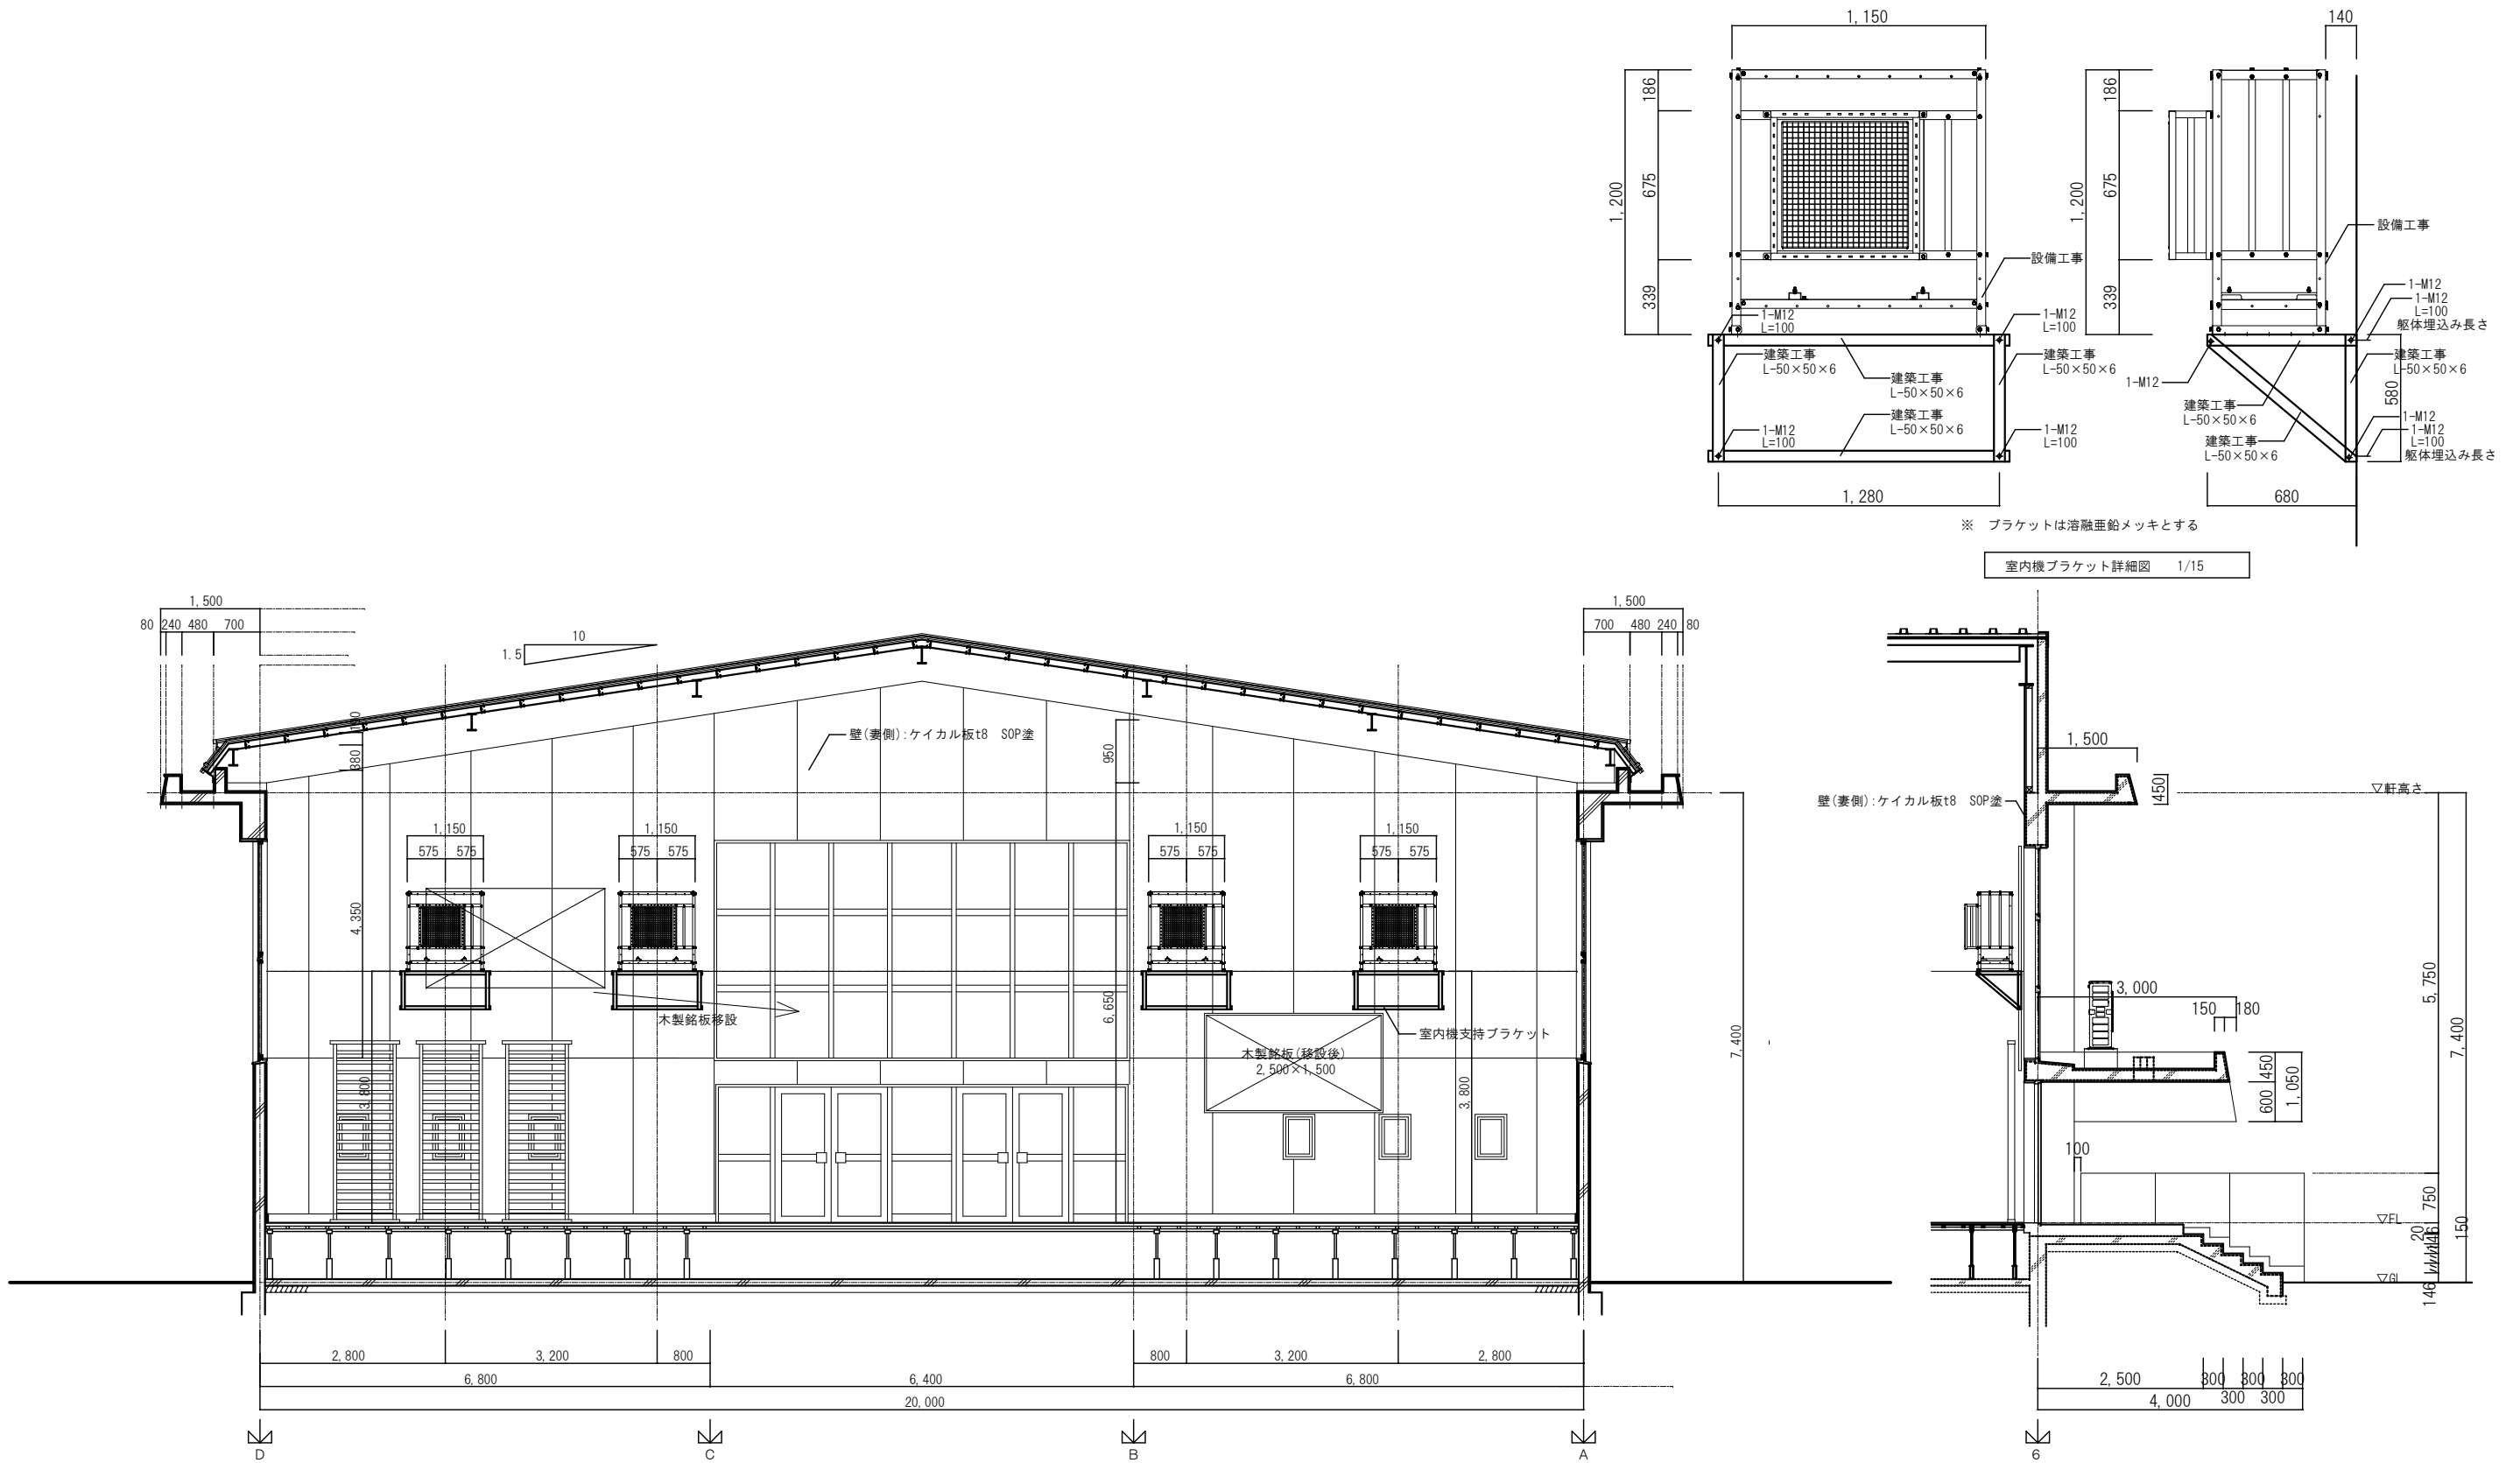

断面図 1/50



室内機ブラケット詳細図 1/15

A-A 断面図 1/50

書	月	
	日	
号		



アトリエBBS株式会社
 1級建築士事務所登録 福岡県知事 第1-12286号
 1級建築士 第271326号 占部 直樹

設計年月日	設計	検図	承認印	工事名称	設計番号
縮尺	製図	担当	承認年月日	図面名称	図面番号
A 1 : 1/50 A 3 : 1/100				大刀洗町立小中学校屋内運動場空調設置工事 本郷小学校 断面図	A-09

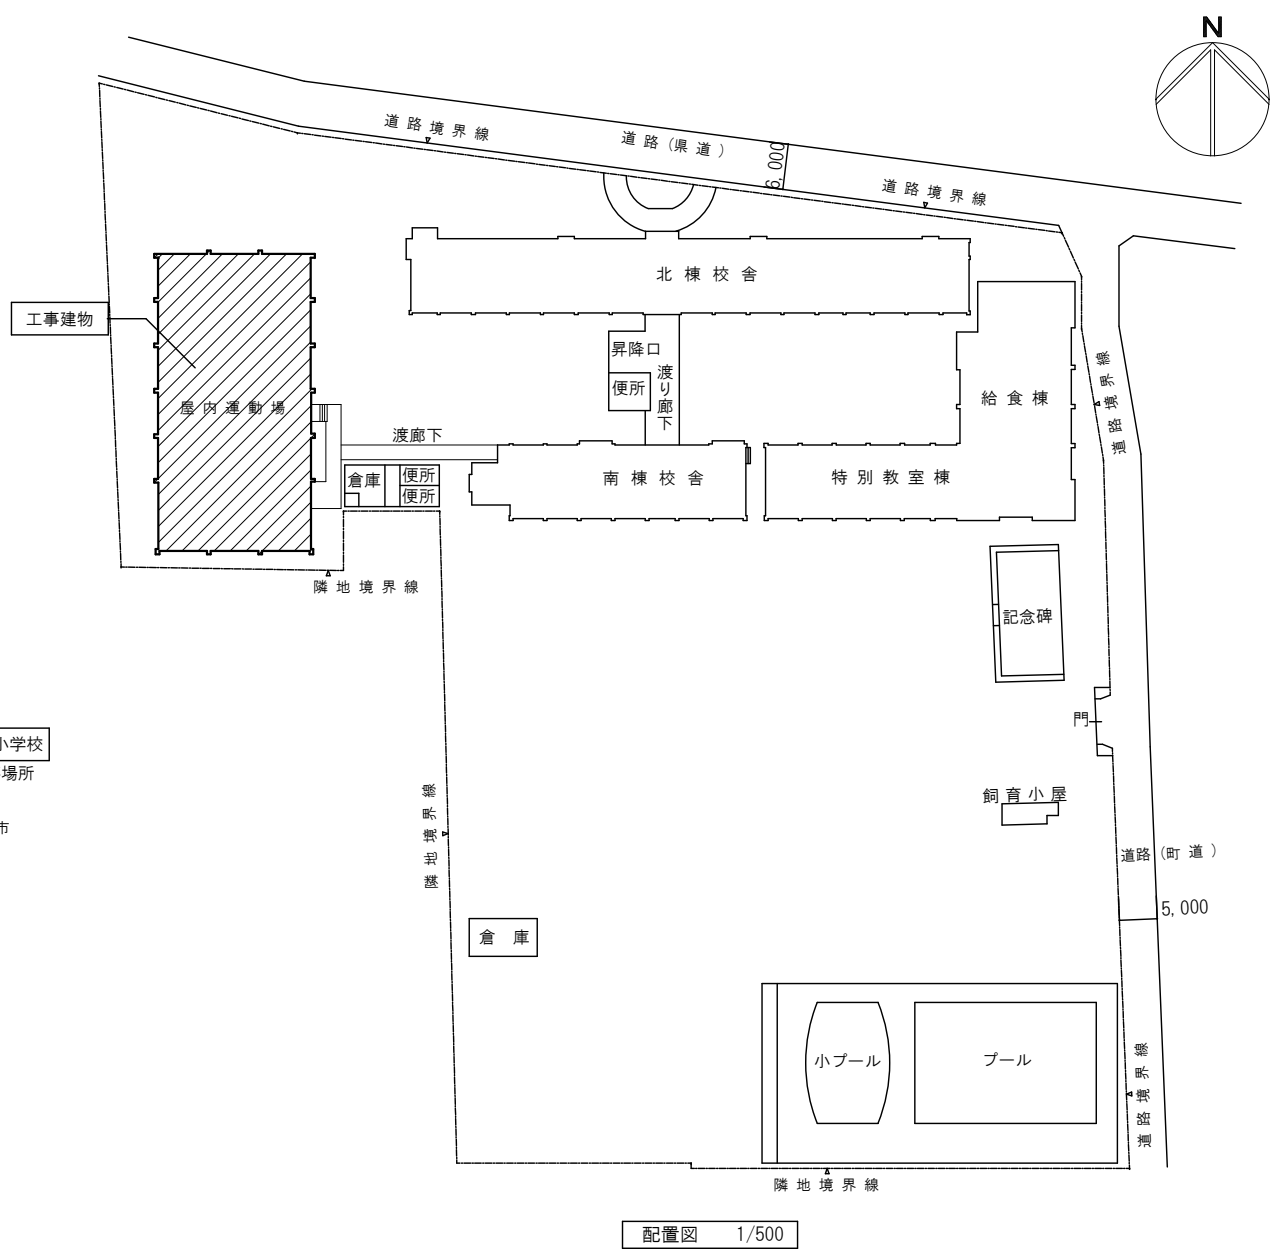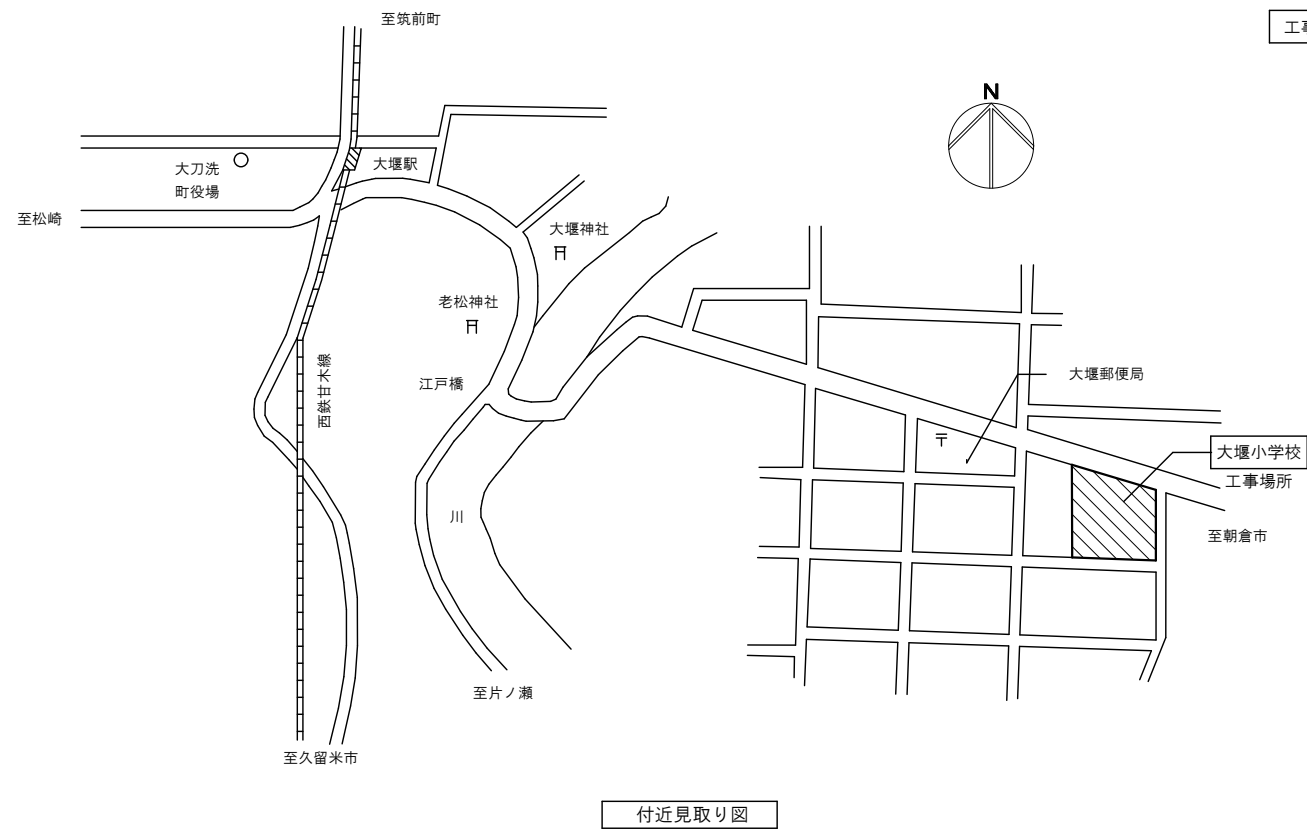


月日 章	設計年月日	設計	検図	承認印	工事名称 大刀洗町立小中学校屋内運動場空調設置工事	設計番号
	縮尺 A1 : 1/500 A3 : 1/1,000	製図	担当	承認年月日	図面名称 大堰小学校 付近見取り図、配置図	図面番号 A-10

アトリエBBS株式会社
 1級建築士事務所登録 福岡県知事 第1-12286号
 1級建築士 第271326号 占部 直樹

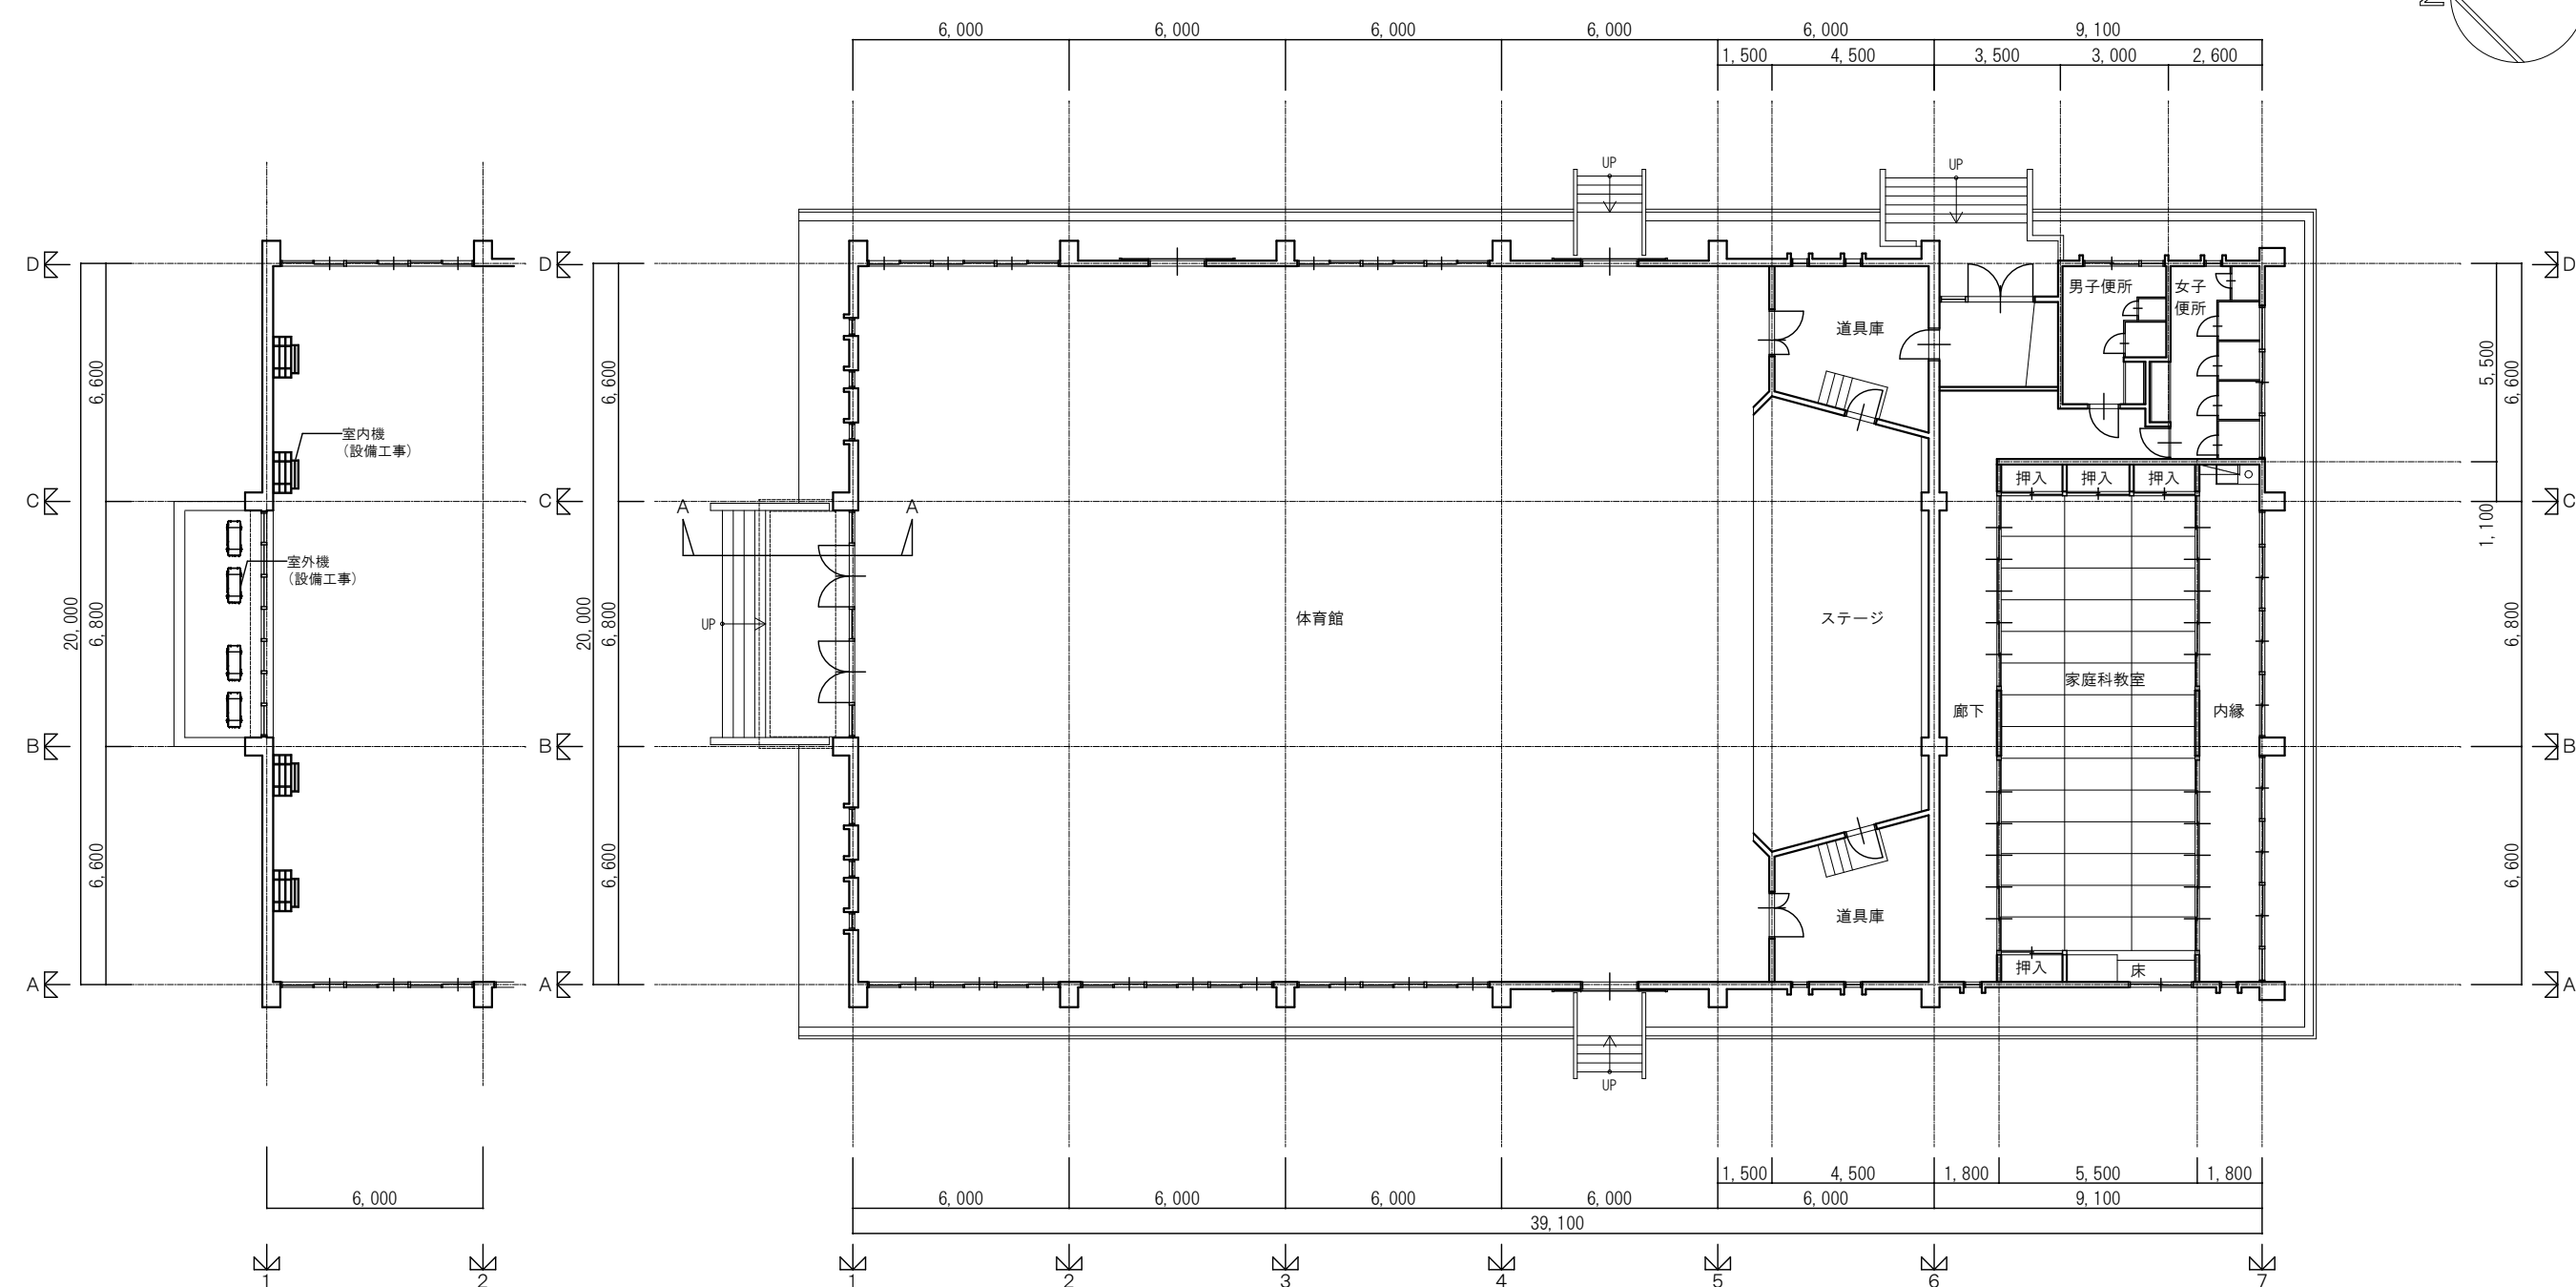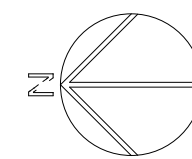

平面図 1/100


設 計 書 月 日 年 月 日	 アトリエBBS株式会社 1級建築士事務所登録 福岡県知事 第1-12286号 1級建築士 第271326号 占部 直樹	設計年月日	設計	検図	承認印	工事名称	設計番号	
		縮尺 A 1 : 1/100 A 3 : 1/200	製図	担当	承認年月日	図面名称	大刀洗町立小中学校屋内運動場空調設置工事	図面番号 A-11
							大塚小学校 1階平面図	

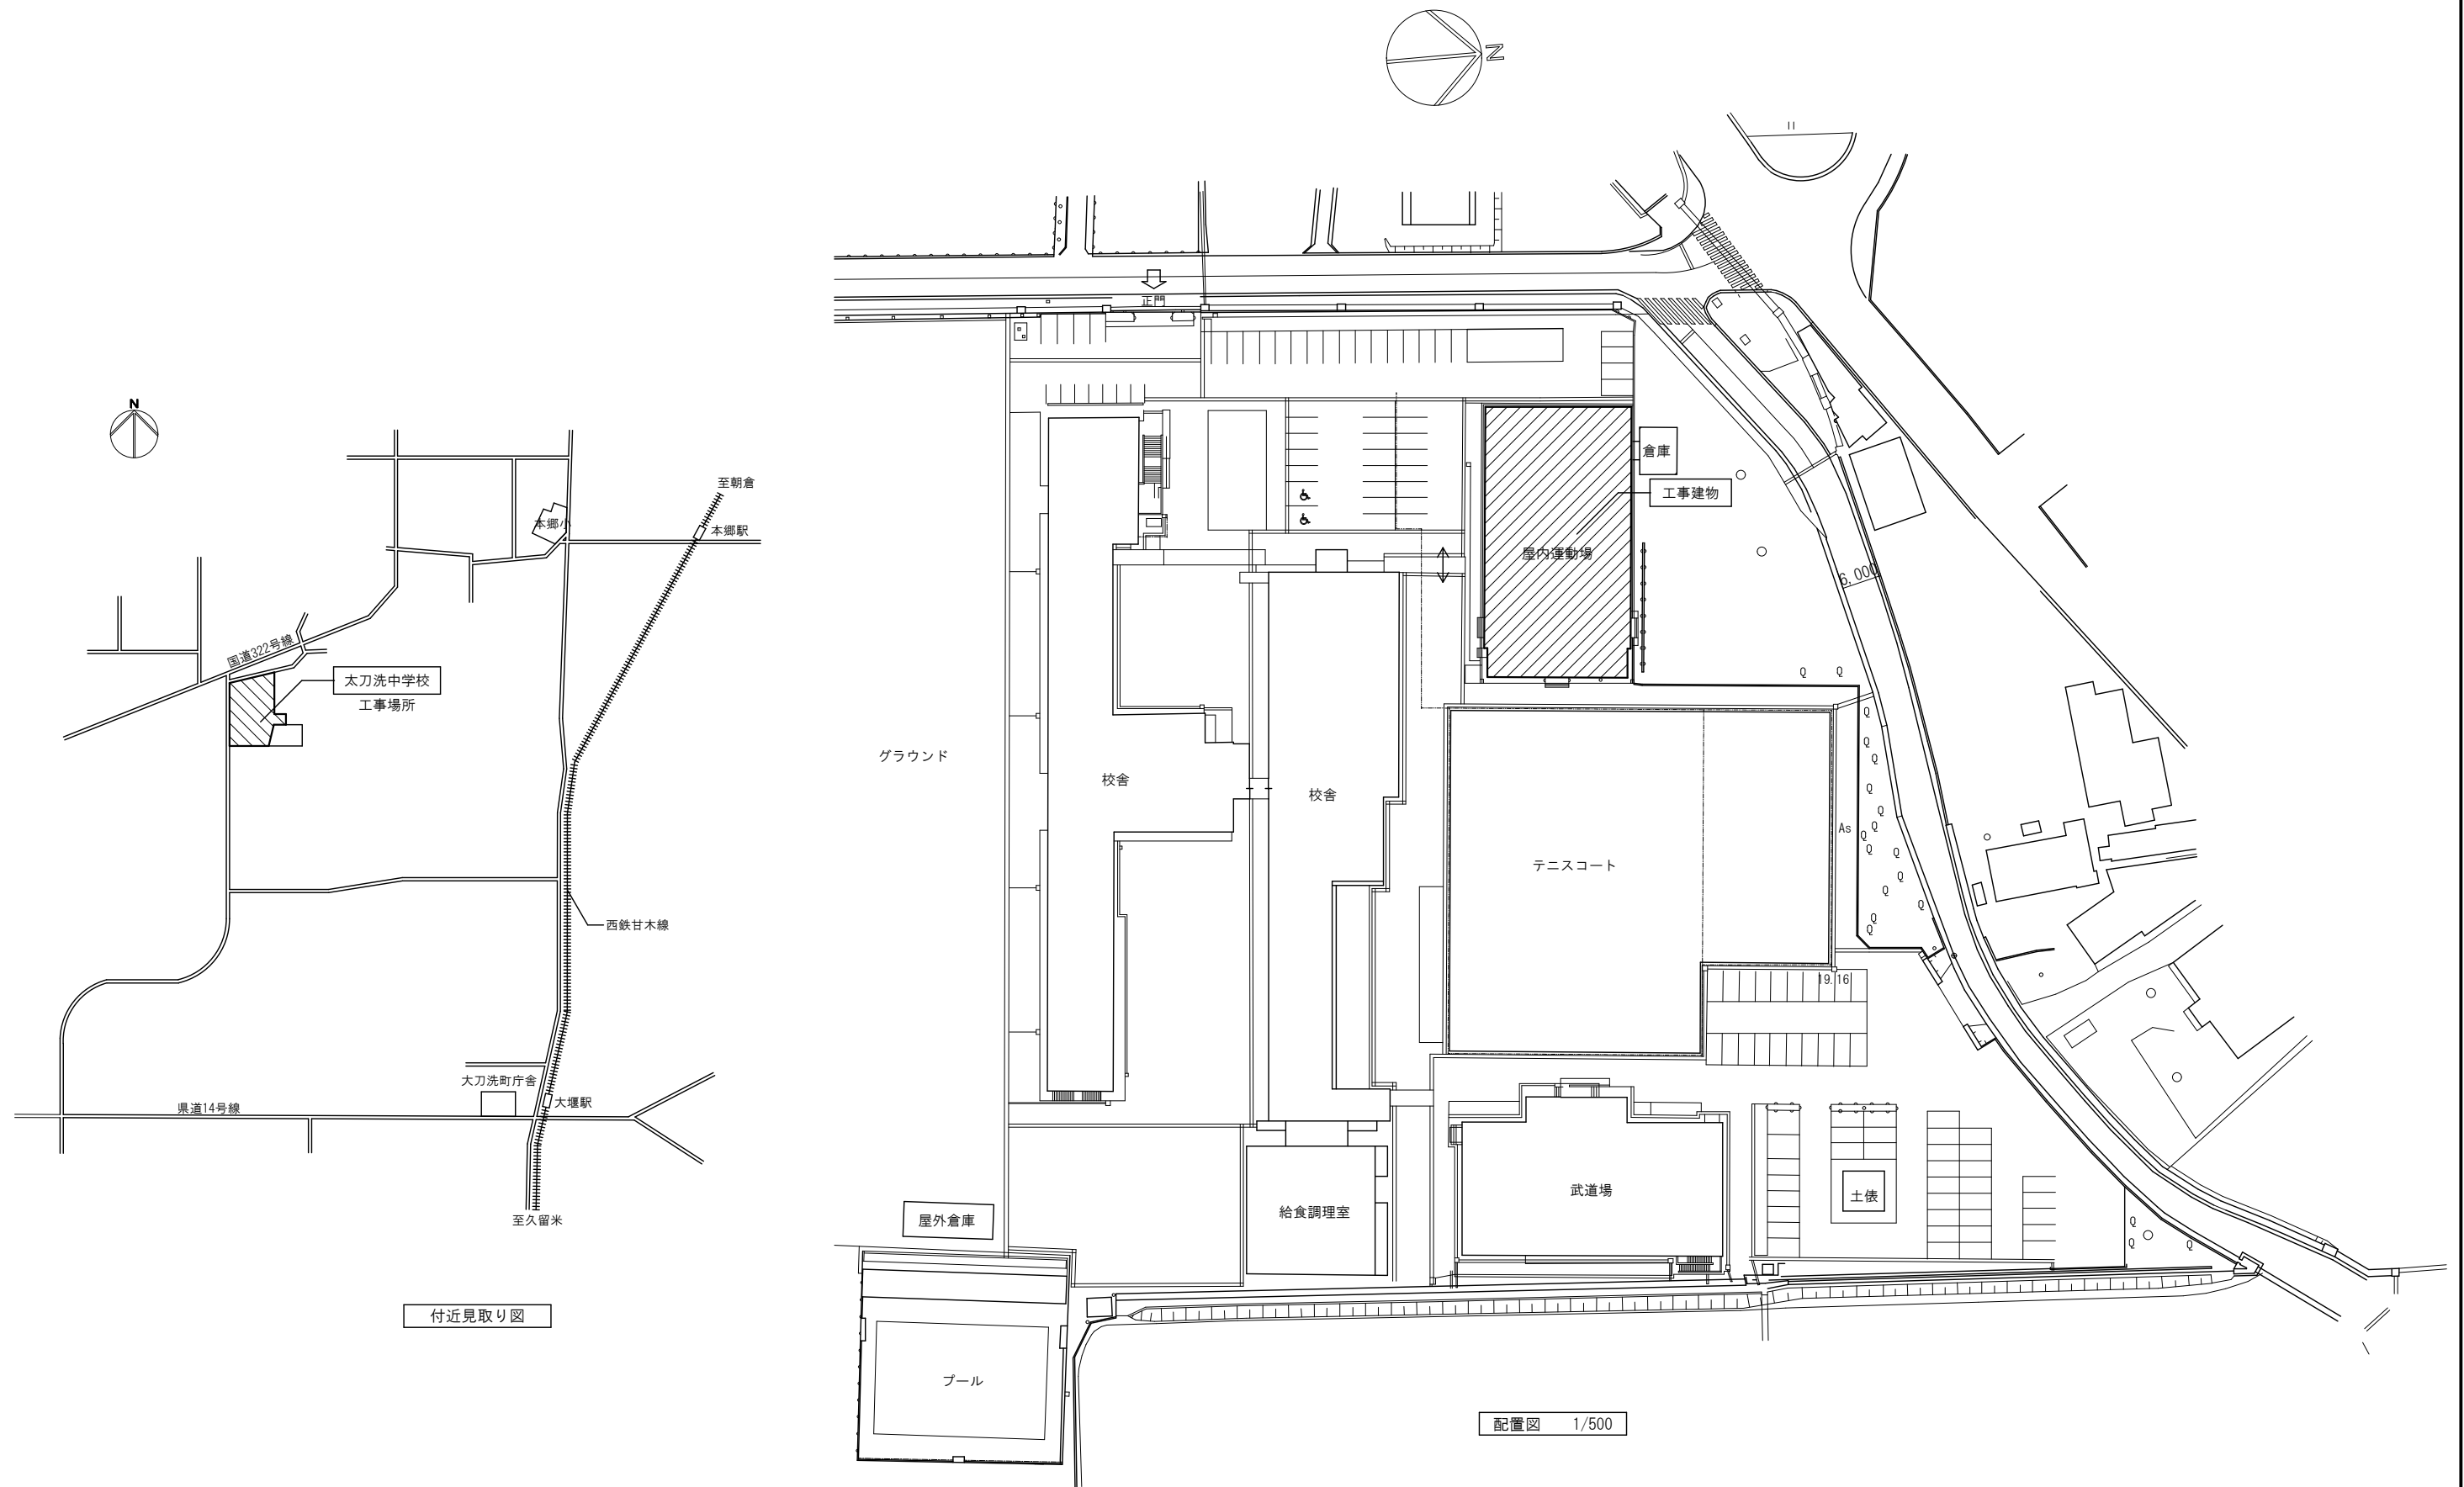

付近見取り図

配置図 1/500

記 章 月 日	設計年月日	設計	検図	承認印	工事名称 大刀洗町立小中学校屋内運動場空調設置工事	設計番号
	縮尺 A 1 : 1/500 A 3 : 1/1000	製図	担当	承認年月日	図面名称 太刀洗中学校 付近見取り図、配置図	図面番号 A-13
アトリエBBS株式会社 1級建築士事務所登録 福岡県知事 第1-12286号 1級建築士 第271326号 占部 直樹						

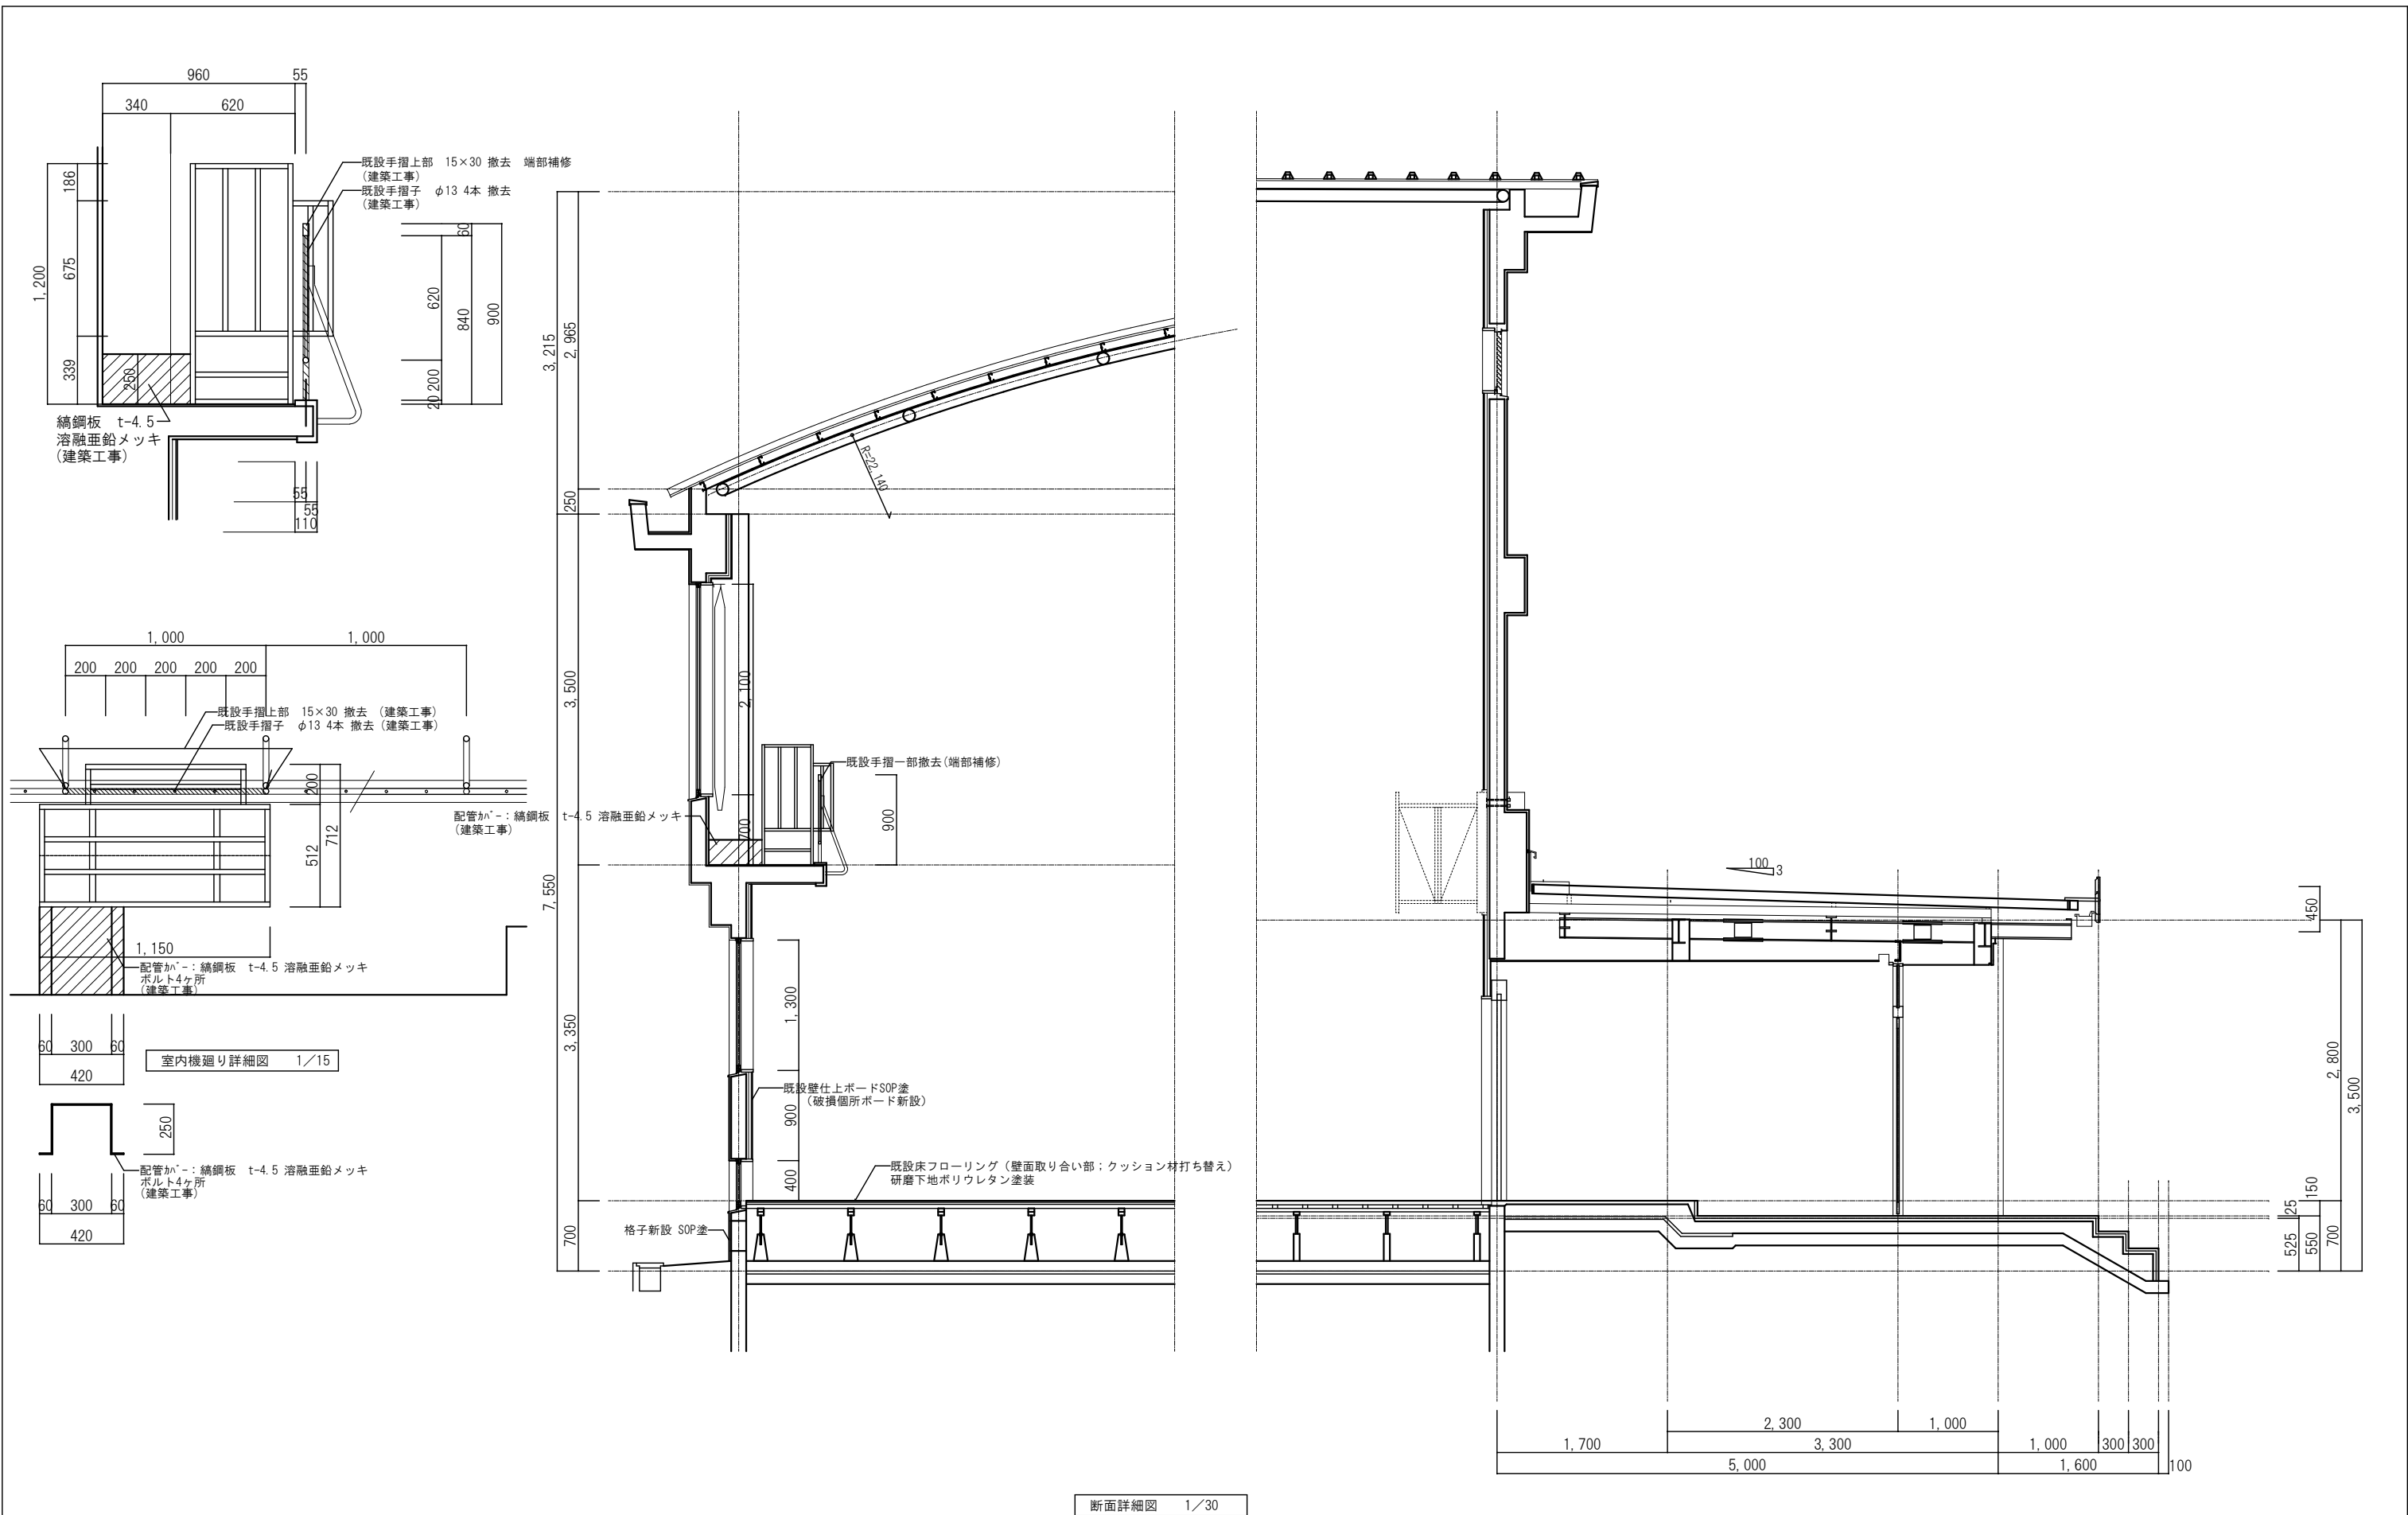

月	
日	
章	

アトリエBBS株式会社
 1級建築士事務所登録 福岡県知事 第1-12286号
 1級建築士 第271326号 占部 直樹

設計年月日	設計	検図	承認印	工事名称	設計番号
縮尺	製図	担当	承認年月日	大刀洗町立小中学校屋内運動場空調設置工事	
A 1 : 1/30 A 3 : 1/60				図面名称	図面番号
				大刀洗中学校 断面図	A-15