

# 工事発注図面

|         |  |  |  |
|---------|--|--|--|
| 工 事 年 度 | 令和 6 年度起工 第 号  |  |  |
| 工 事 名   | 甲条地区十三塚ため池浚渫工事2工区  |  |  |
| 路 線 名   | 線 筋  |  |  |
| 工 事 箇 所 | 三 井 市 大 刀 洗 村 大字甲条地内   |  |  |
| 図 面 名   | 平 面 図  |  |  |
| 縮 尺     | 1:1000   | 図面番号   | 全 11 葉之内 1 号   |
| 事 務 所 名 | 大刀洗町   |  |  |
| 認 可     | <input type="checkbox"/> 当 初<br><input type="checkbox"/> 第 回変更 | <input type="checkbox"/> 実 施<br><input type="checkbox"/> 第 回変更 | <input type="checkbox"/> 初 査 定<br><input type="checkbox"/> |

平 面 図

縮尺 1:1000




位 置 図



|           |                        |                        |
|-----------|------------------------|------------------------|
| 工 事 年 度   | 令和 6 年度起工 第            | 号                      |
| 工 事 名     | 甲条地区十三塚ため池浚渫工事2工区      |                        |
| 溝 縦 河 川 名 | 綾 部 川                  |                        |
| 工 事 箇 所   | 三 井 市 大 刀 泥 村          | 大字甲条地内                 |
| 図 面 名     | 縦 断 図                  |                        |
| 縮 尺       | V=1:100<br>H=1:250     | 全 11 葉之内 2 号           |
| 事 務 所 名   | 大 刀 洗 町                |                        |
| 認 可       | 初 期 設 計<br>訂 正 図 表 更 改 | 初 期 設 計<br>訂 正 図 表 更 改 |
| 認 可       | 訂 正 図 表 更 改            | 訂 正 図 表 更 改            |


|       |       |
|-------|-------|
| 凡 例   |       |
| 泥 上 高 | ——    |
| 泥 下 高 | ----- |
| 満 水 位 | ——    |

|         |                        |
|---------|------------------------|
| 計 画     | 河 床 勾 配                |
| 現 況     | 河 床 高                  |
| 追 加 距 離 | 右 岸 堤 防 高              |
| 単 距 離   | 左 岸 堤 防 高              |
| 測 点     | 最 深 河 床 高<br>( 泥 下 高 ) |
|         | 河 床 上 高<br>( 泥 上 高 )   |

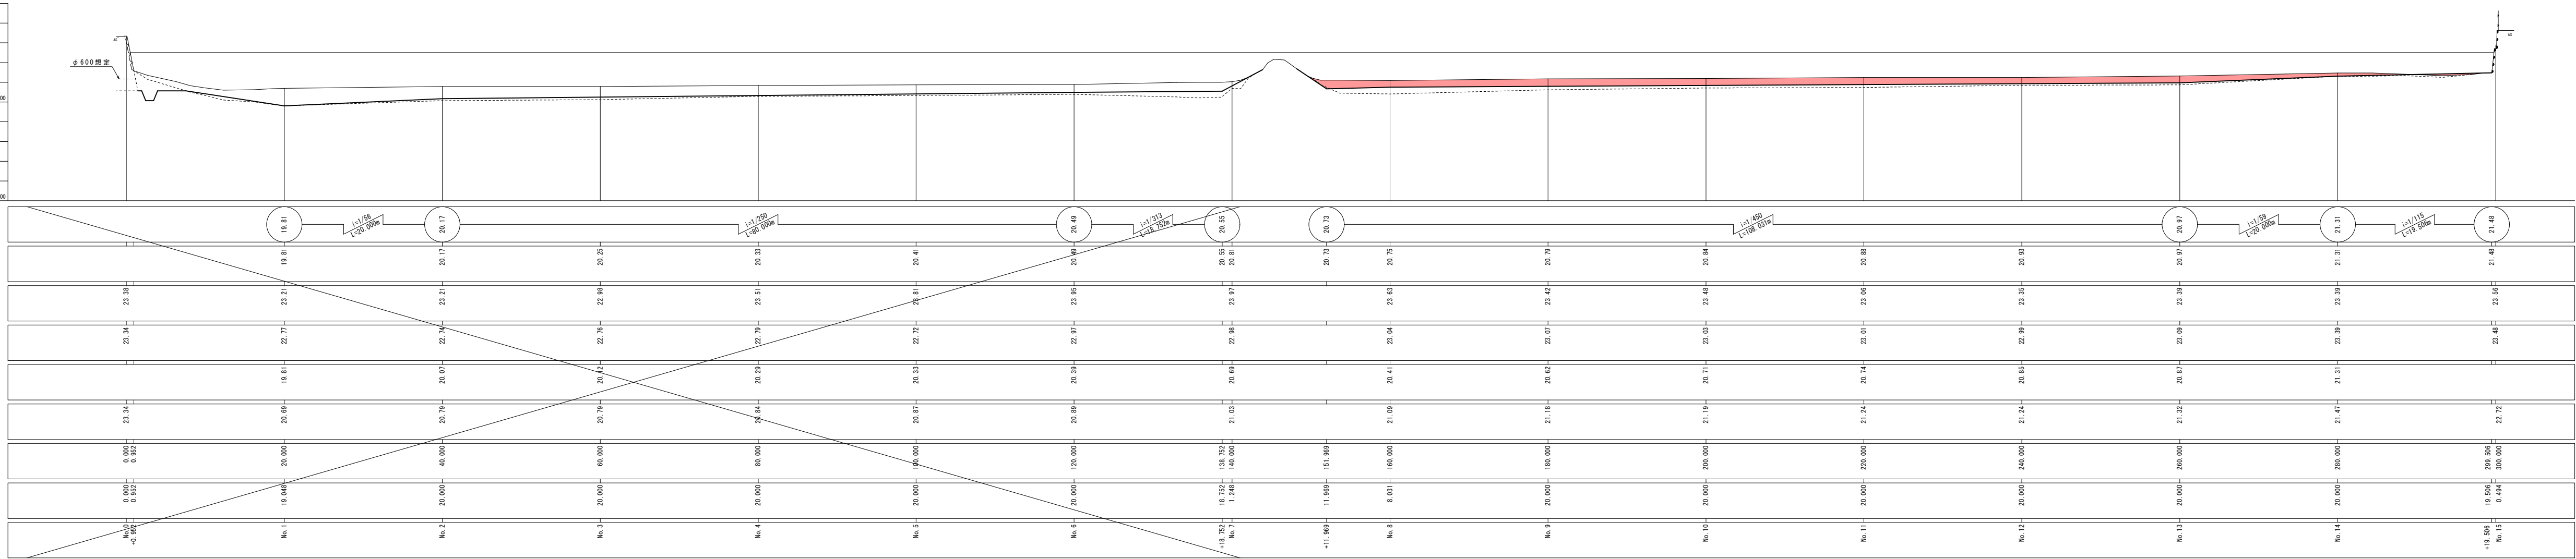


|         |                      |                    |               |
|---------|----------------------|--------------------|---------------|
| 工 事 年 度 | 令和 6 年度 起工 第 号       |                    |               |
| 工 事 名   | 甲斐地区十三塚ため池復旧工事2工区    |                    |               |
| 路 線 名   | 線                    |                    |               |
| 工 事 箇 所 | 三井市 大刀洗町             | 大字 甲斐地内            |               |
| 図 面 名   | 標準断面図                |                    |               |
| 縮 尺     | 1：100                | 図面番号               | 全 11 葉之内 3 号  |
| 事 務 所 名 | 大刀洗町                 |                    |               |
| 認可<br>可 | 当<br>初 案<br>第 1 回 変更 | 初<br>案<br>第 2 回 変更 | 初<br>案<br>査 定 |

標準断面図 縮尺 1:100

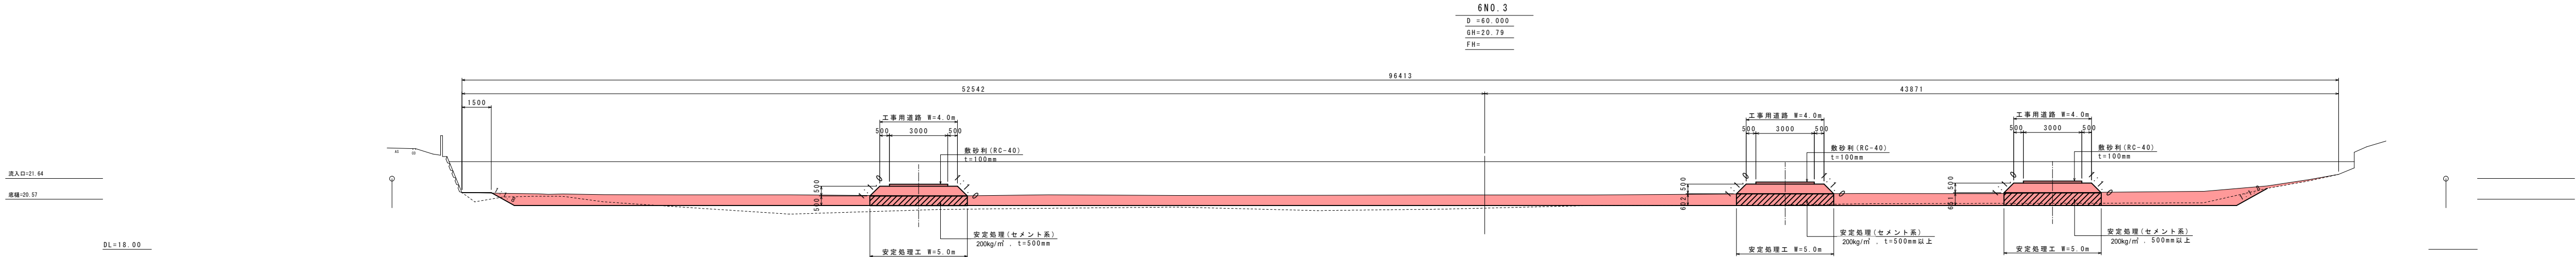


|         |  |  |
|---------|--|--|
| 工 事 年 度 | 令和 6 年度起工 第  | 号  |
| 工 事 名   | 甲斐地区十三塚ため池復旧工事2工区  |  |
| 路 線 名   | 線  |  |
| 工 事 箇 所 | 三井 市 大刀洗 町 大字甲斐地内  |  |
| 図 面 名   | 横断面(その1)   |  |
| 縮 尺     | 1:100  | 図面番号 全11葉之内 4 号  |
| 事 務 所 名 | 大刀洗町   |  |
| 認 可     | <input type="checkbox"/> 当 初 案<br><input type="checkbox"/> 第 回変更 案 | <input type="checkbox"/> 当 初 案<br><input type="checkbox"/> 第 回変更 案<br><input type="checkbox"/> 査 定 |

横断面図(その1) 縮尺 1:100

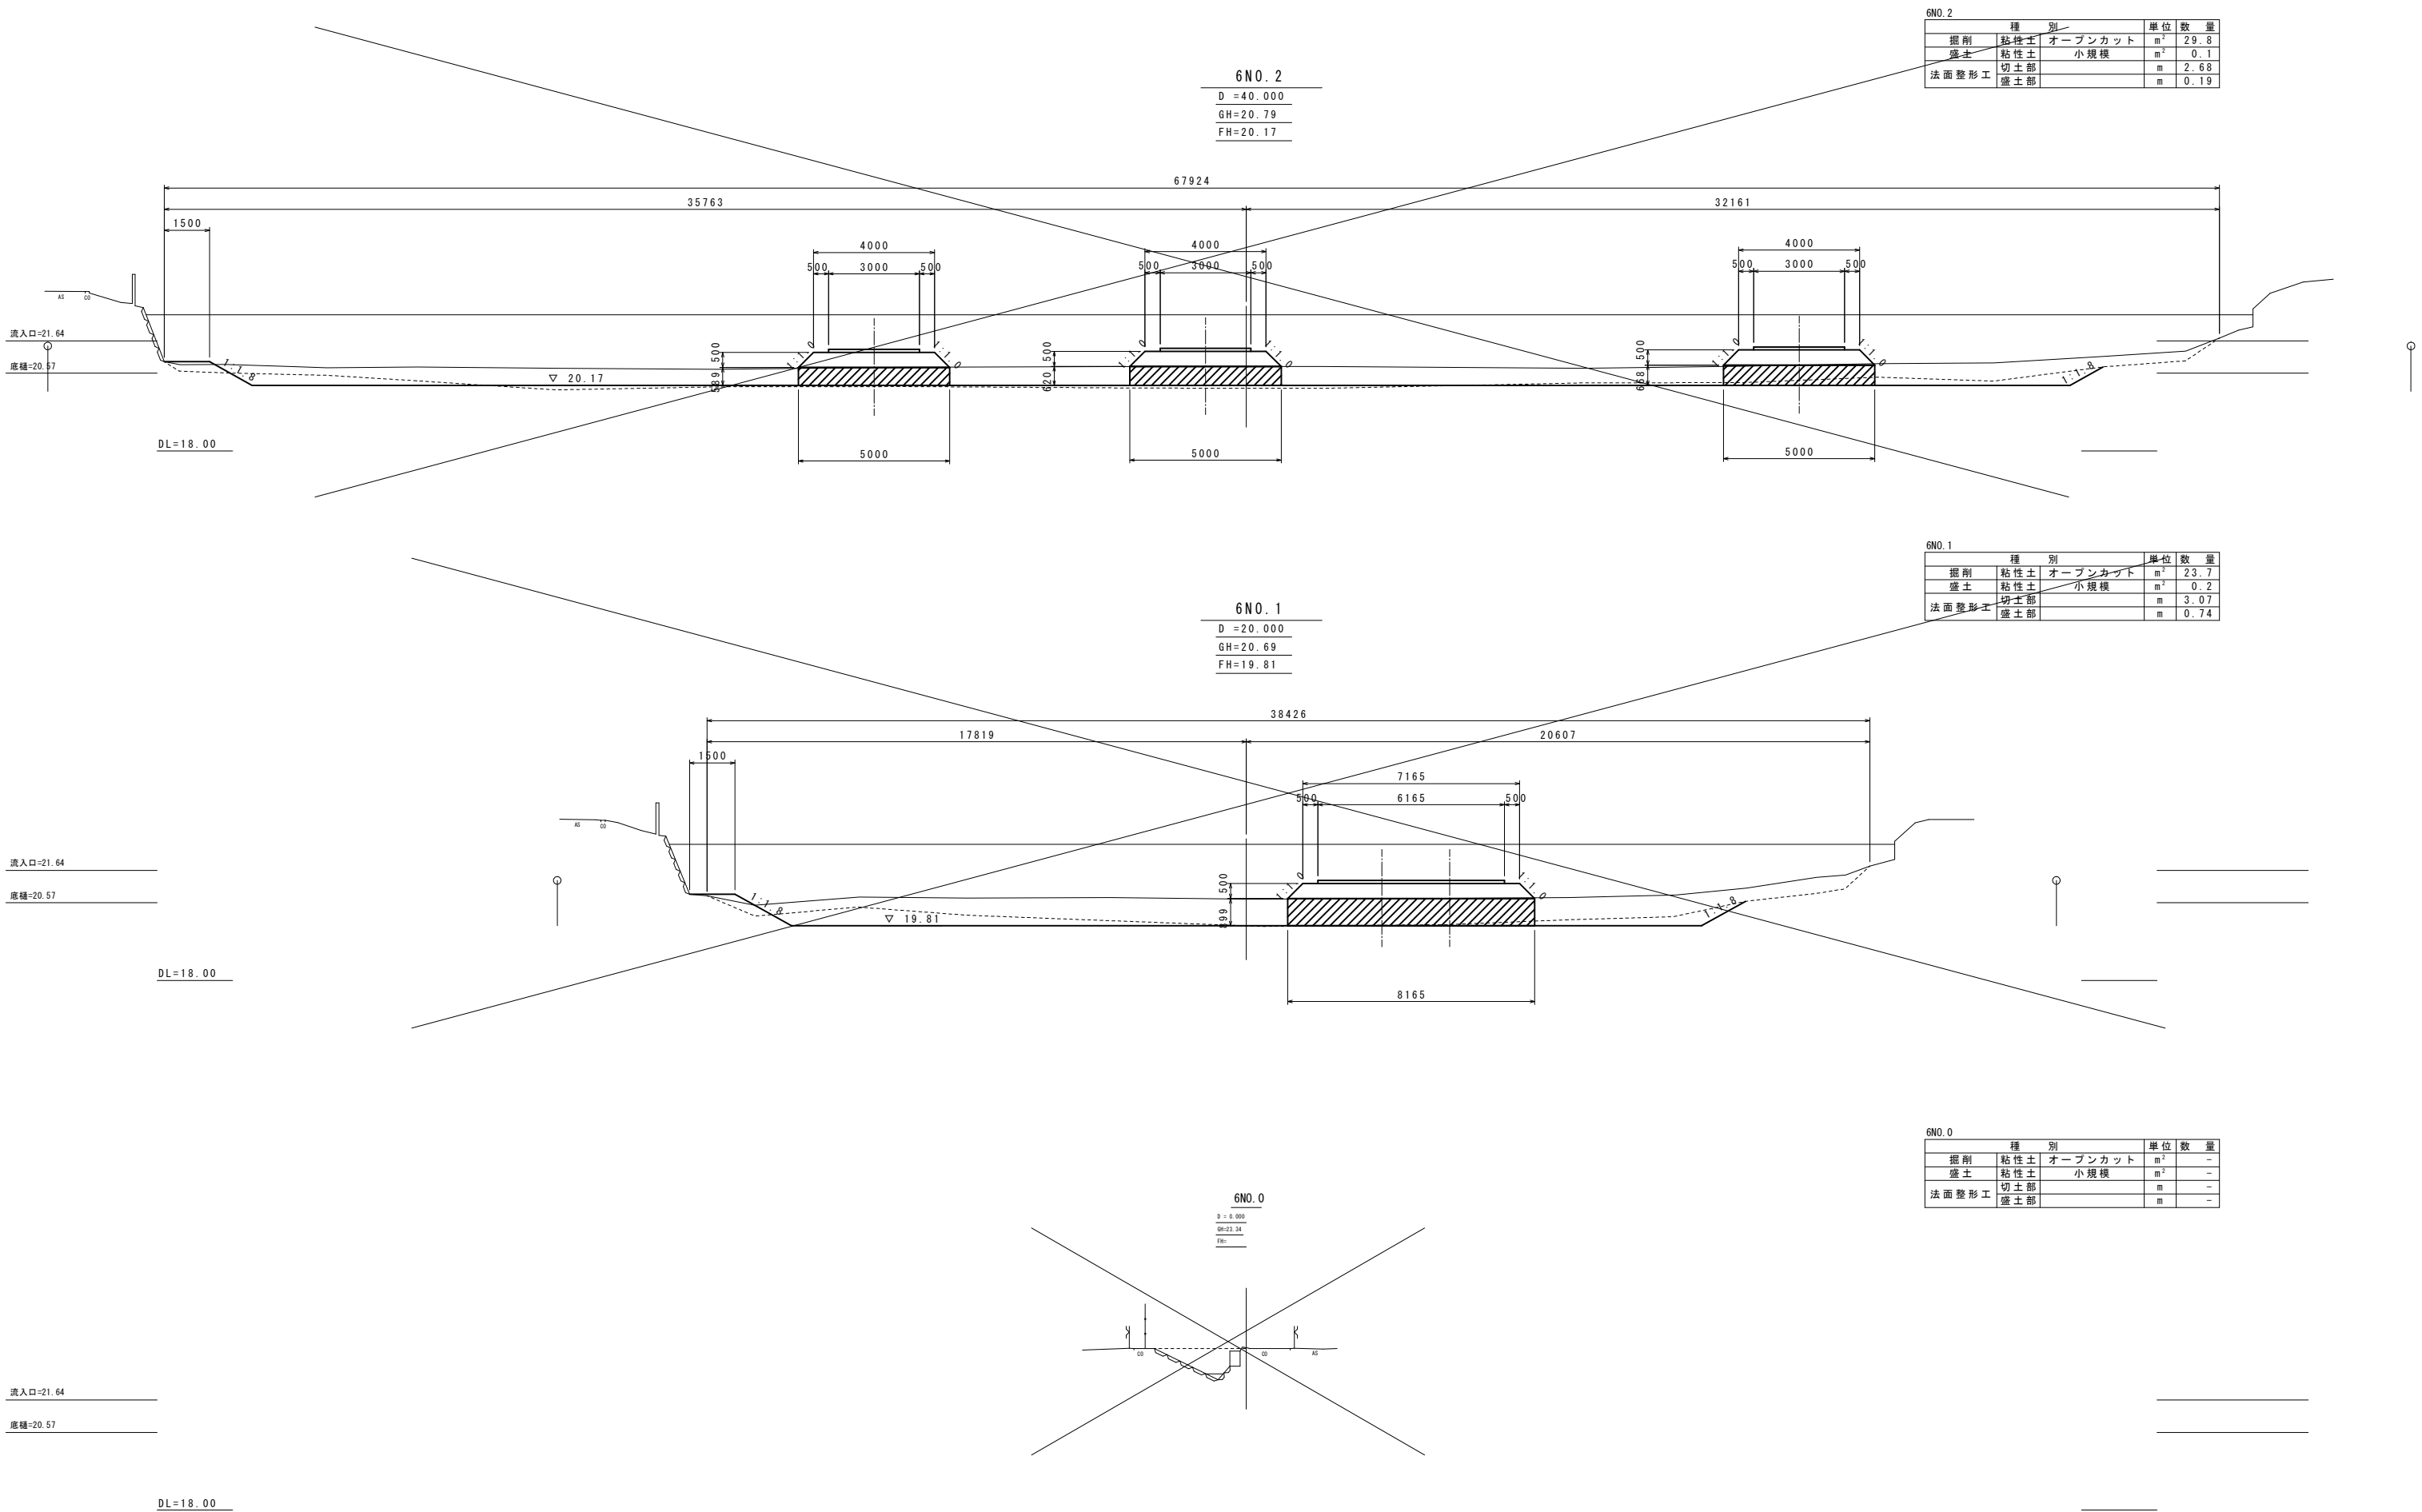


|         |   |                              |
|---------|---|------------------------------|
| 工 事 年 度 | 令和 6 年度起工 第   | 号                            |
| 工 事 名   | 甲斐地区十三塚ため池復旧工事2工区   |                              |
| 路 線 名   | 線   |                              |
| 工 事 箇 所 | 三井 市 大刀洗 大字 甲斐地内  |                              |
| 図 面 名   | 横断面(その2)  |                              |
| 縮 尺     | 1:100   | 図面番号 全 11 葉之内 5 号            |
| 事 務 所 名 | 大刀洗町  |                              |
| 認可      | <input type="checkbox"/> 当 初 案 <input type="checkbox"/> 第 回変更 監 第 回変更 | <input type="checkbox"/> 査 定 |

横断面図(その2) 縮尺 1:100

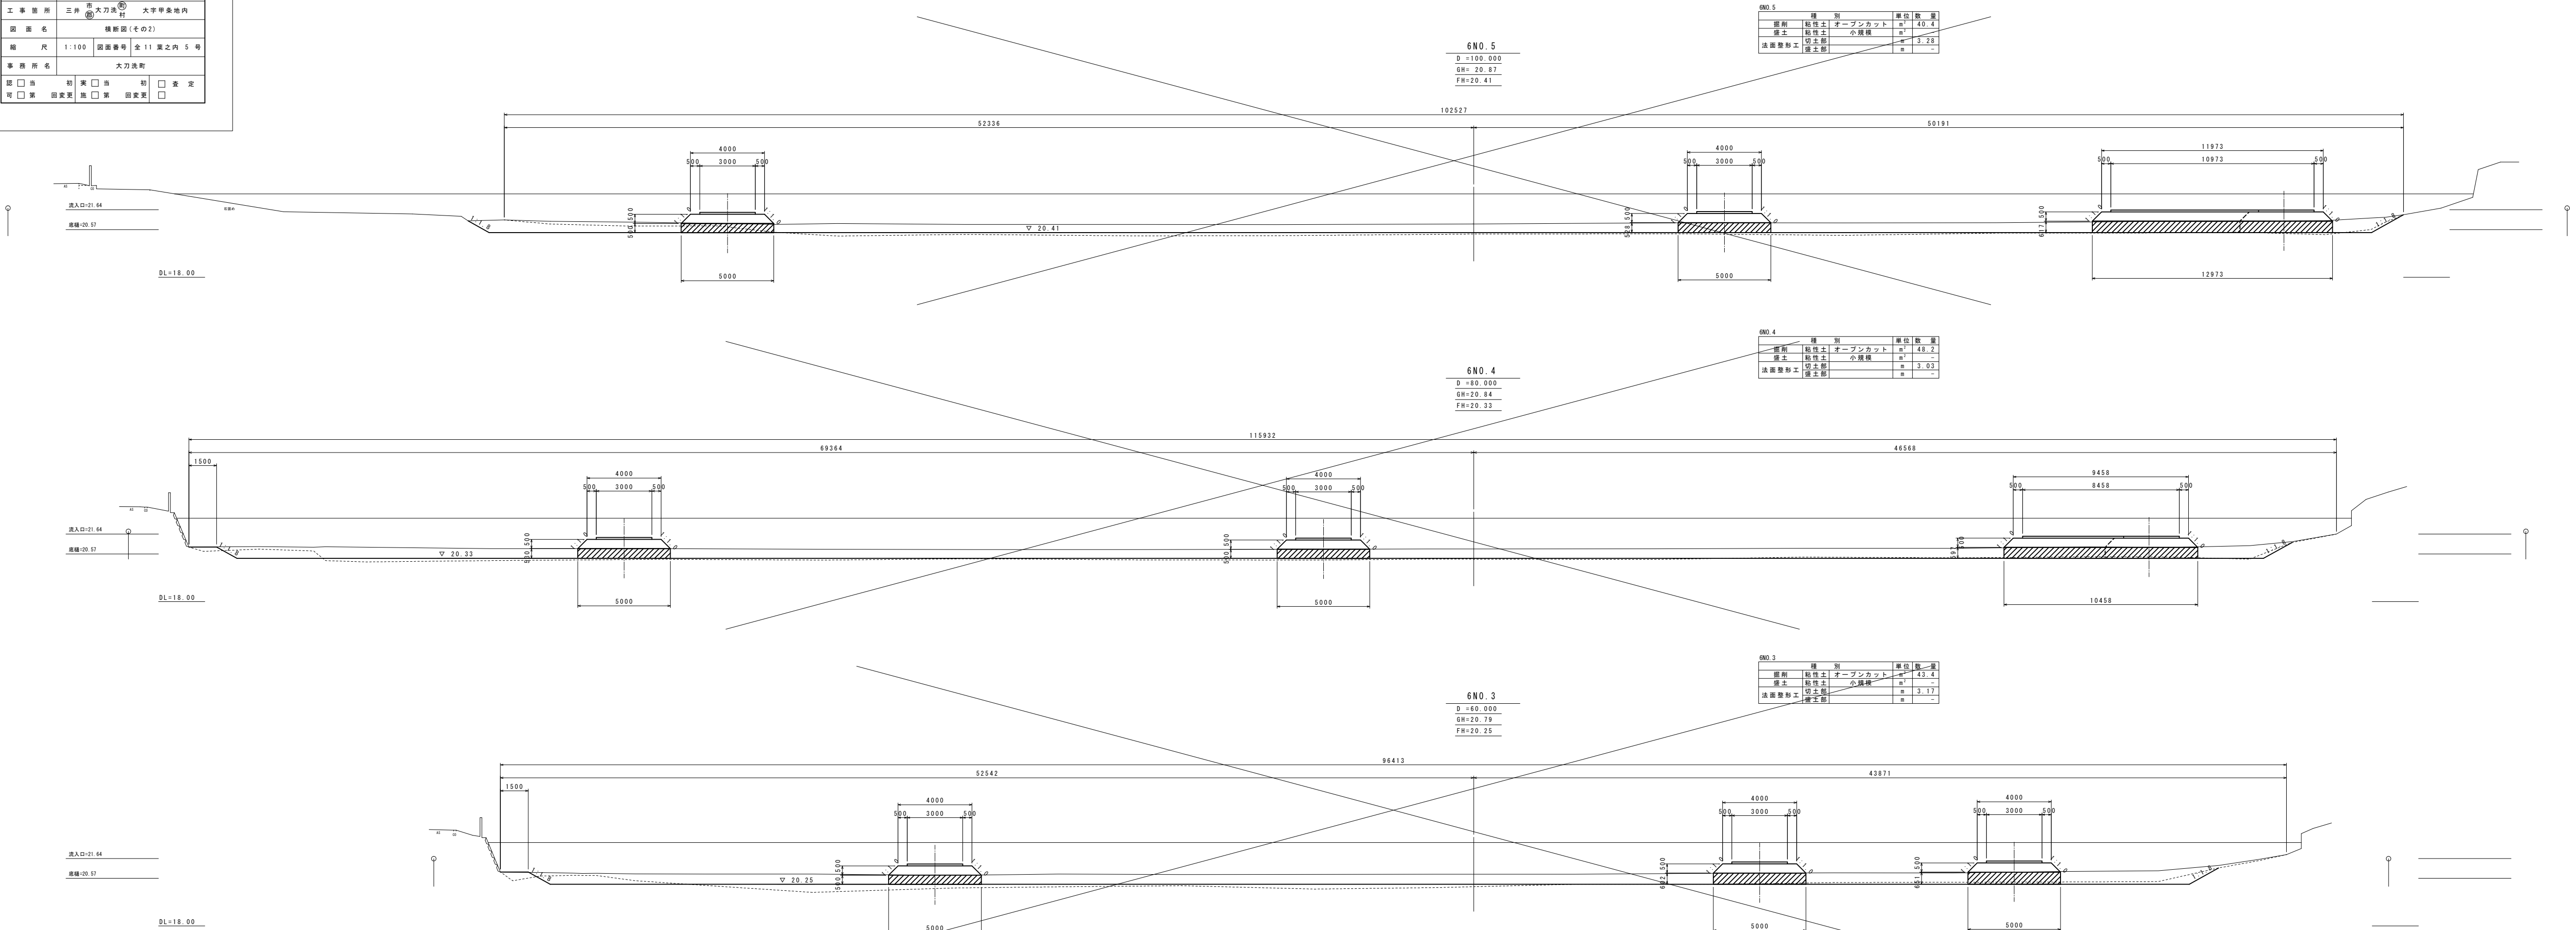

|           |                     |                   |
|-----------|---------------------|-------------------|
| 工 事 年 度   | 令和 6 年度 起工 第        | 号                 |
| 工 事 名     | 甲条地区十三筋ため池浚渫工事2工区   |                   |
| 路 河 川 名   | 綾 筋                 |                   |
| 工 事 箇 所   | 三井 市 大刀洗 村 大字 甲条 地内 |                   |
| 図 面 名     | 横断 (図 の 3)          |                   |
| 縮 尺       | 1 : 100             | 図書番号 全 11 葉之内 6 号 |
| 事 務 所 名   | 大刀洗町                |                   |
| 認 可 当 初   | 実 可 当 初             | 査 定               |
| 可 第 回 変 更 | 施 第 回 変 更           |                   |

横断図（その３） 縮尺 1:100

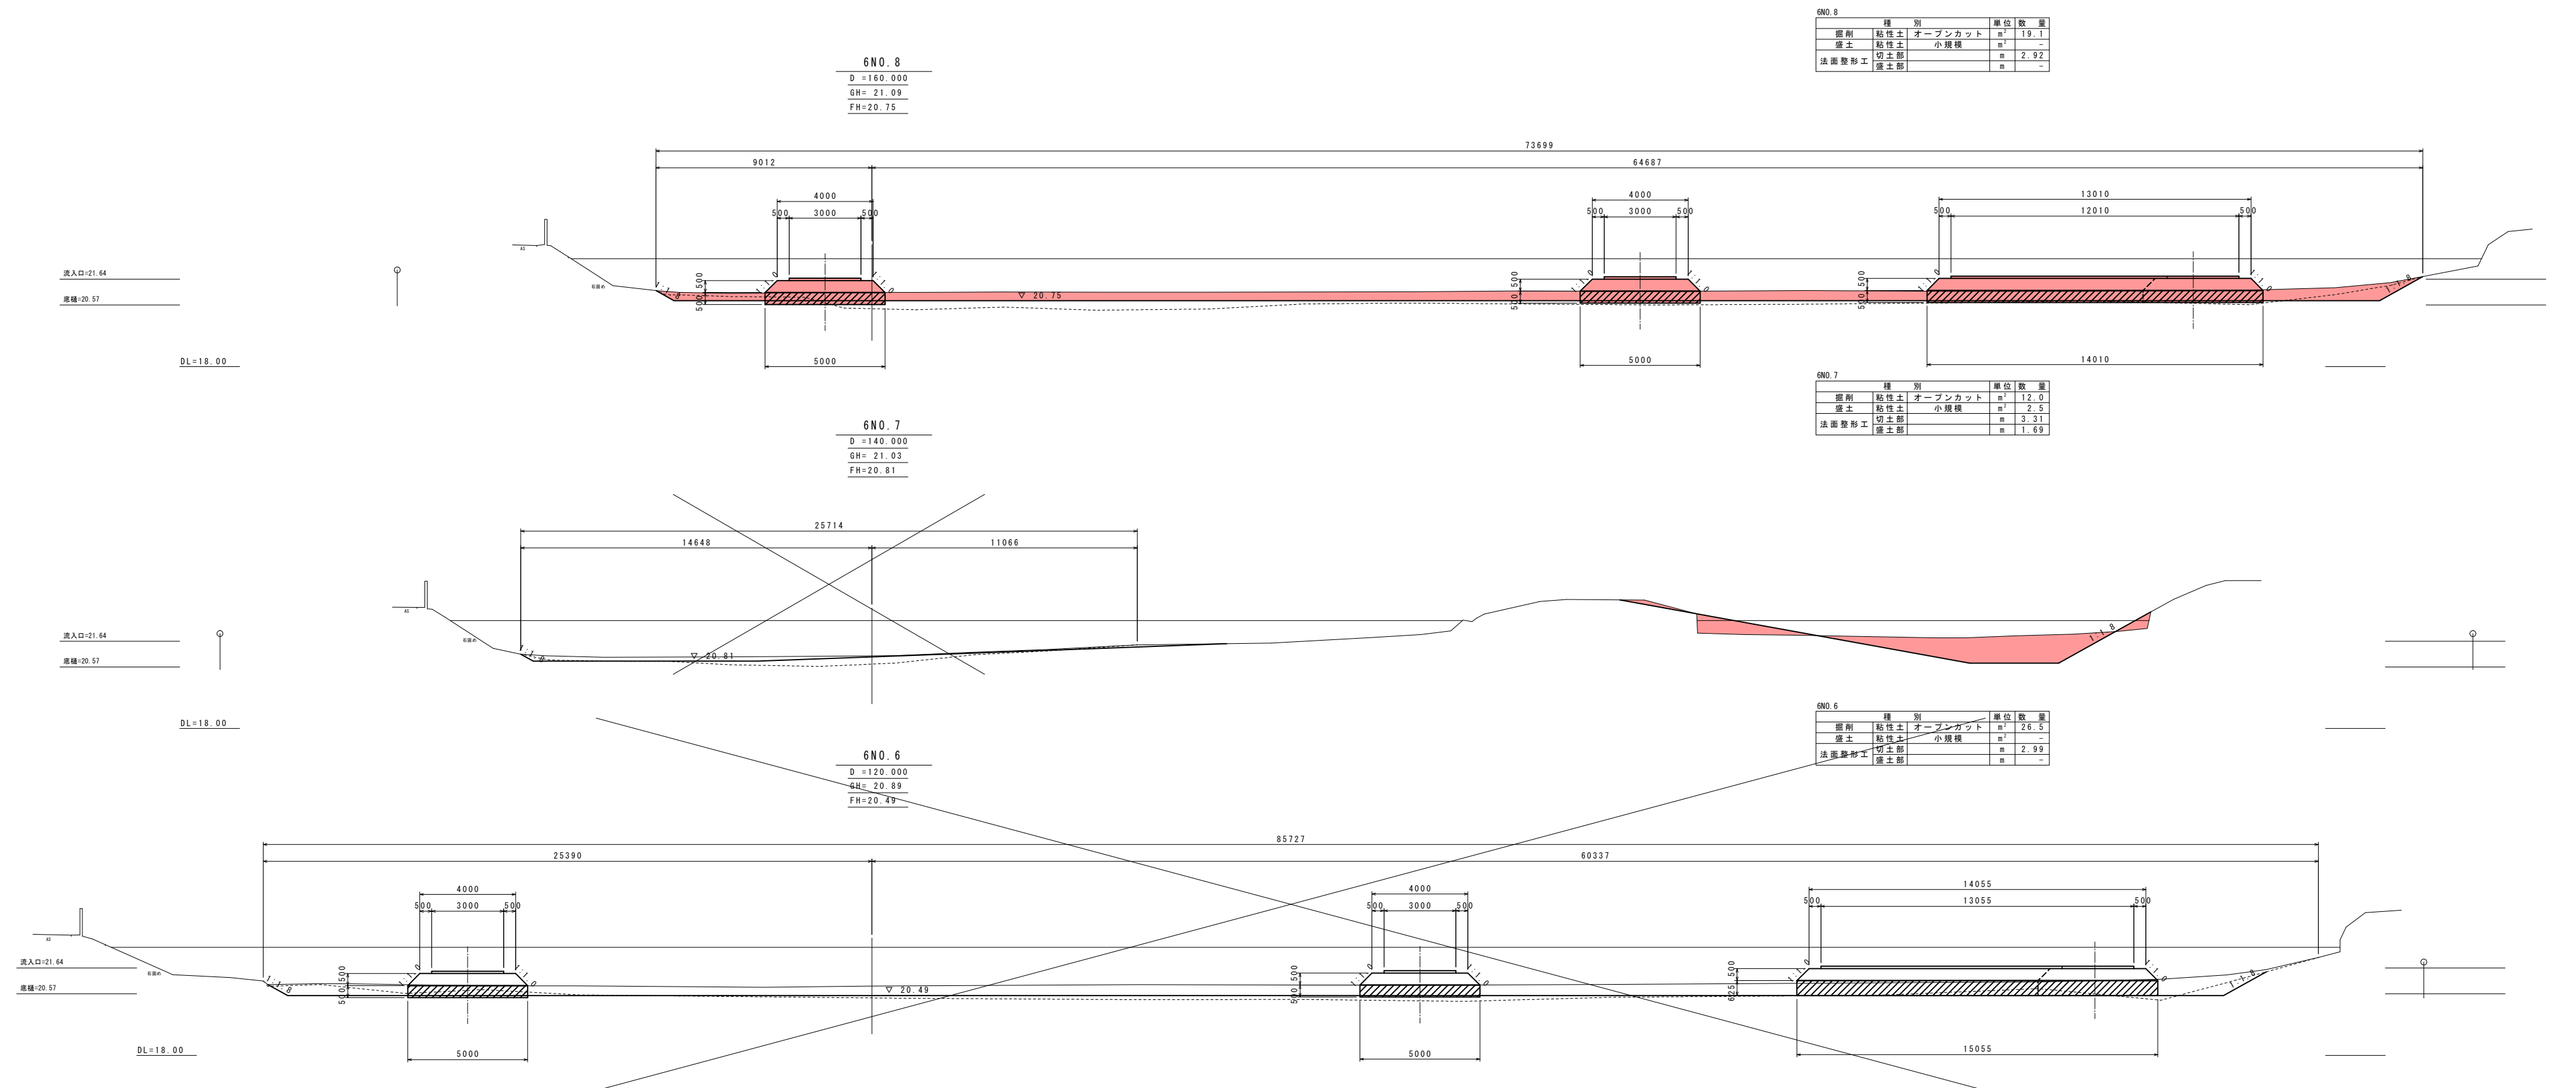

| 種 別   |     | 単位      | 数 量                 |
|-------|-----|---------|---------------------|
| 掘削    | 粘性土 | オープンカット | m <sup>2</sup> 19.1 |
| 盛土    | 粘性土 | 小規模     | m <sup>2</sup> -    |
| 法面整形工 | 切土部 |         | m 2.92              |
|       | 盛土部 |         | m -                 |


| 種 別   |     |         | 単位             | 数 量  |
|-------|-----|---------|----------------|------|
| 掘 削   | 粘性土 | オープンカット | m <sup>2</sup> | 12.0 |
| 盛 土   | 粘性土 | 小規模     | m <sup>2</sup> | 2.5  |
| 法面整形工 | 切土部 |         | m              | 3.31 |
|       | 盛土部 |         | m              | 1.69 |

| 種 別   |     | 単位      | 数 量                 |
|-------|-----|---------|---------------------|
| 掘 削   | 粘性土 | オープンカット | m <sup>2</sup> 26.5 |
| 盛 土   | 粘性土 | 小規模     | m <sup>2</sup> -    |
| 法面整形工 | 切土部 |         | m <sup>2</sup> 2.99 |
|       | 盛土部 |         | m -                 |



|         |  |  |
|---------|--|--|
| 工 事 年 度 | 令和 6 年度起工 第  | 号  |
| 工 事 名   | 甲斐地区十三塚ため池渡工事2工区   |  |
| 路 線 名   | 線  |  |
| 工 事 箇 所 | 三井 市 大刀洗 町   | 大字甲斐地内   |
| 図 面 名   | 横断面図(その4)  |  |
| 縮 尺     | 1:100  | 図面番号 全 11 葉之内 7 号  |
| 事 務 所 名 | 大刀洗町   |  |
| 認 可     | <input type="checkbox"/> 当 初 案<br><input type="checkbox"/> 第 回変更 案 | <input type="checkbox"/> 当 初 案<br><input type="checkbox"/> 第 回変更 案<br><input type="checkbox"/> 査 定 |

横断面図(その4) 縮尺 1:100

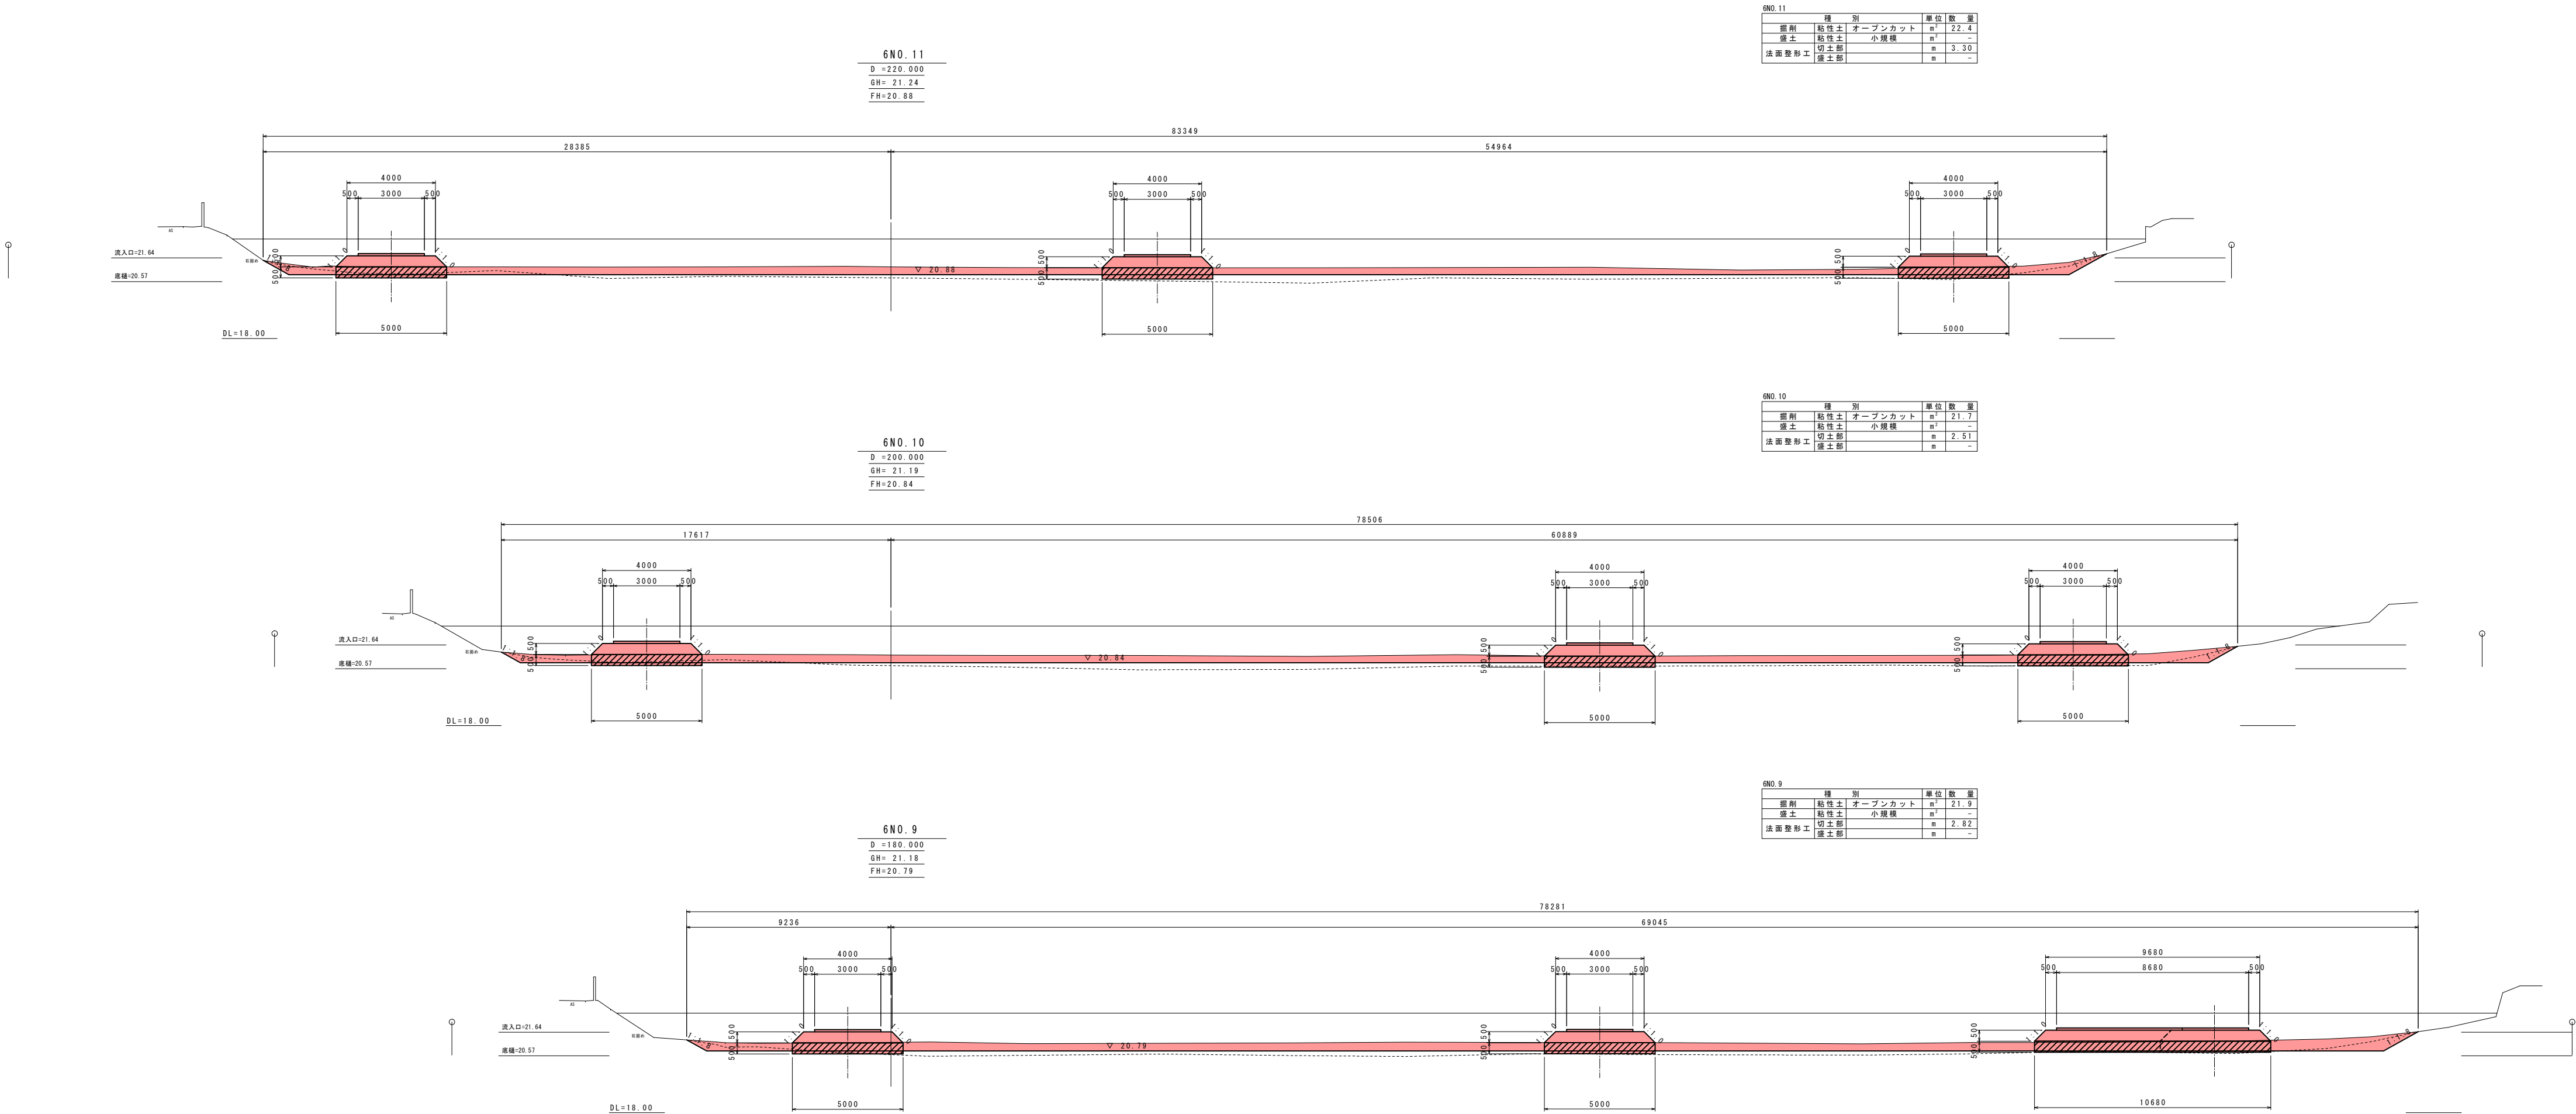

| 6N0.11 | 種 別         | 単位             | 数 量  |
|--------|-------------|----------------|------|
| 掘削     | 粘性土 オープンカット | m <sup>3</sup> | 22.4 |
| 盛土     | 粘性土 小規模     | m <sup>3</sup> | -    |
| 法面整形工  | 切土部         | m              | 3.30 |
|        | 盛土部         | m              | -    |


| 6N0.10 | 種 別         | 単位             | 数 量  |
|--------|-------------|----------------|------|
| 掘削     | 粘性土 オープンカット | m <sup>3</sup> | 21.7 |
| 盛土     | 粘性土 小規模     | m <sup>3</sup> | -    |
| 法面整形工  | 切土部         | m              | 2.51 |
|        | 盛土部         | m              | -    |

| 6N0.9 | 種 別         | 単位             | 数 量  |
|-------|-------------|----------------|------|
| 掘削    | 粘性土 オープンカット | m <sup>3</sup> | 21.9 |
| 盛土    | 粘性土 小規模     | m <sup>3</sup> | -    |
| 法面整形工 | 切土部         | m              | 2.82 |
|       | 盛土部         | m              | -    |



|             |                                    |       |                          |
|-------------|------------------------------------|-------|--------------------------|
| 工 事 年 度     | 令和 6 年度 起 工 第 号                    |       |                          |
| 工 事 名       | 甲斐地区十三塚ため池復旧工事2工区                  |       |                          |
| 路 線 名       | 線 筋                                |       |                          |
| 工 事 箇 所     | 三井市大刀洗町大字甲斐地内                      |       |                          |
| 図 面 名       | 横断図 ( その5 )                        |       |                          |
| 縮 尺         | 1 : 100                            | 図面番号  | 全 11 葉之内 8 号             |
| 事 務 所 名     | 大刀洗町                               |       |                          |
| 認 可 当 初 案   | <input type="checkbox"/> 当 初 案     | 初 査 定 | <input type="checkbox"/> |
| 可 第 一 回 変 更 | <input type="checkbox"/> 第 一 回 変 更 | 査 定   | <input type="checkbox"/> |

横断図（その5） 縮尺 1:100

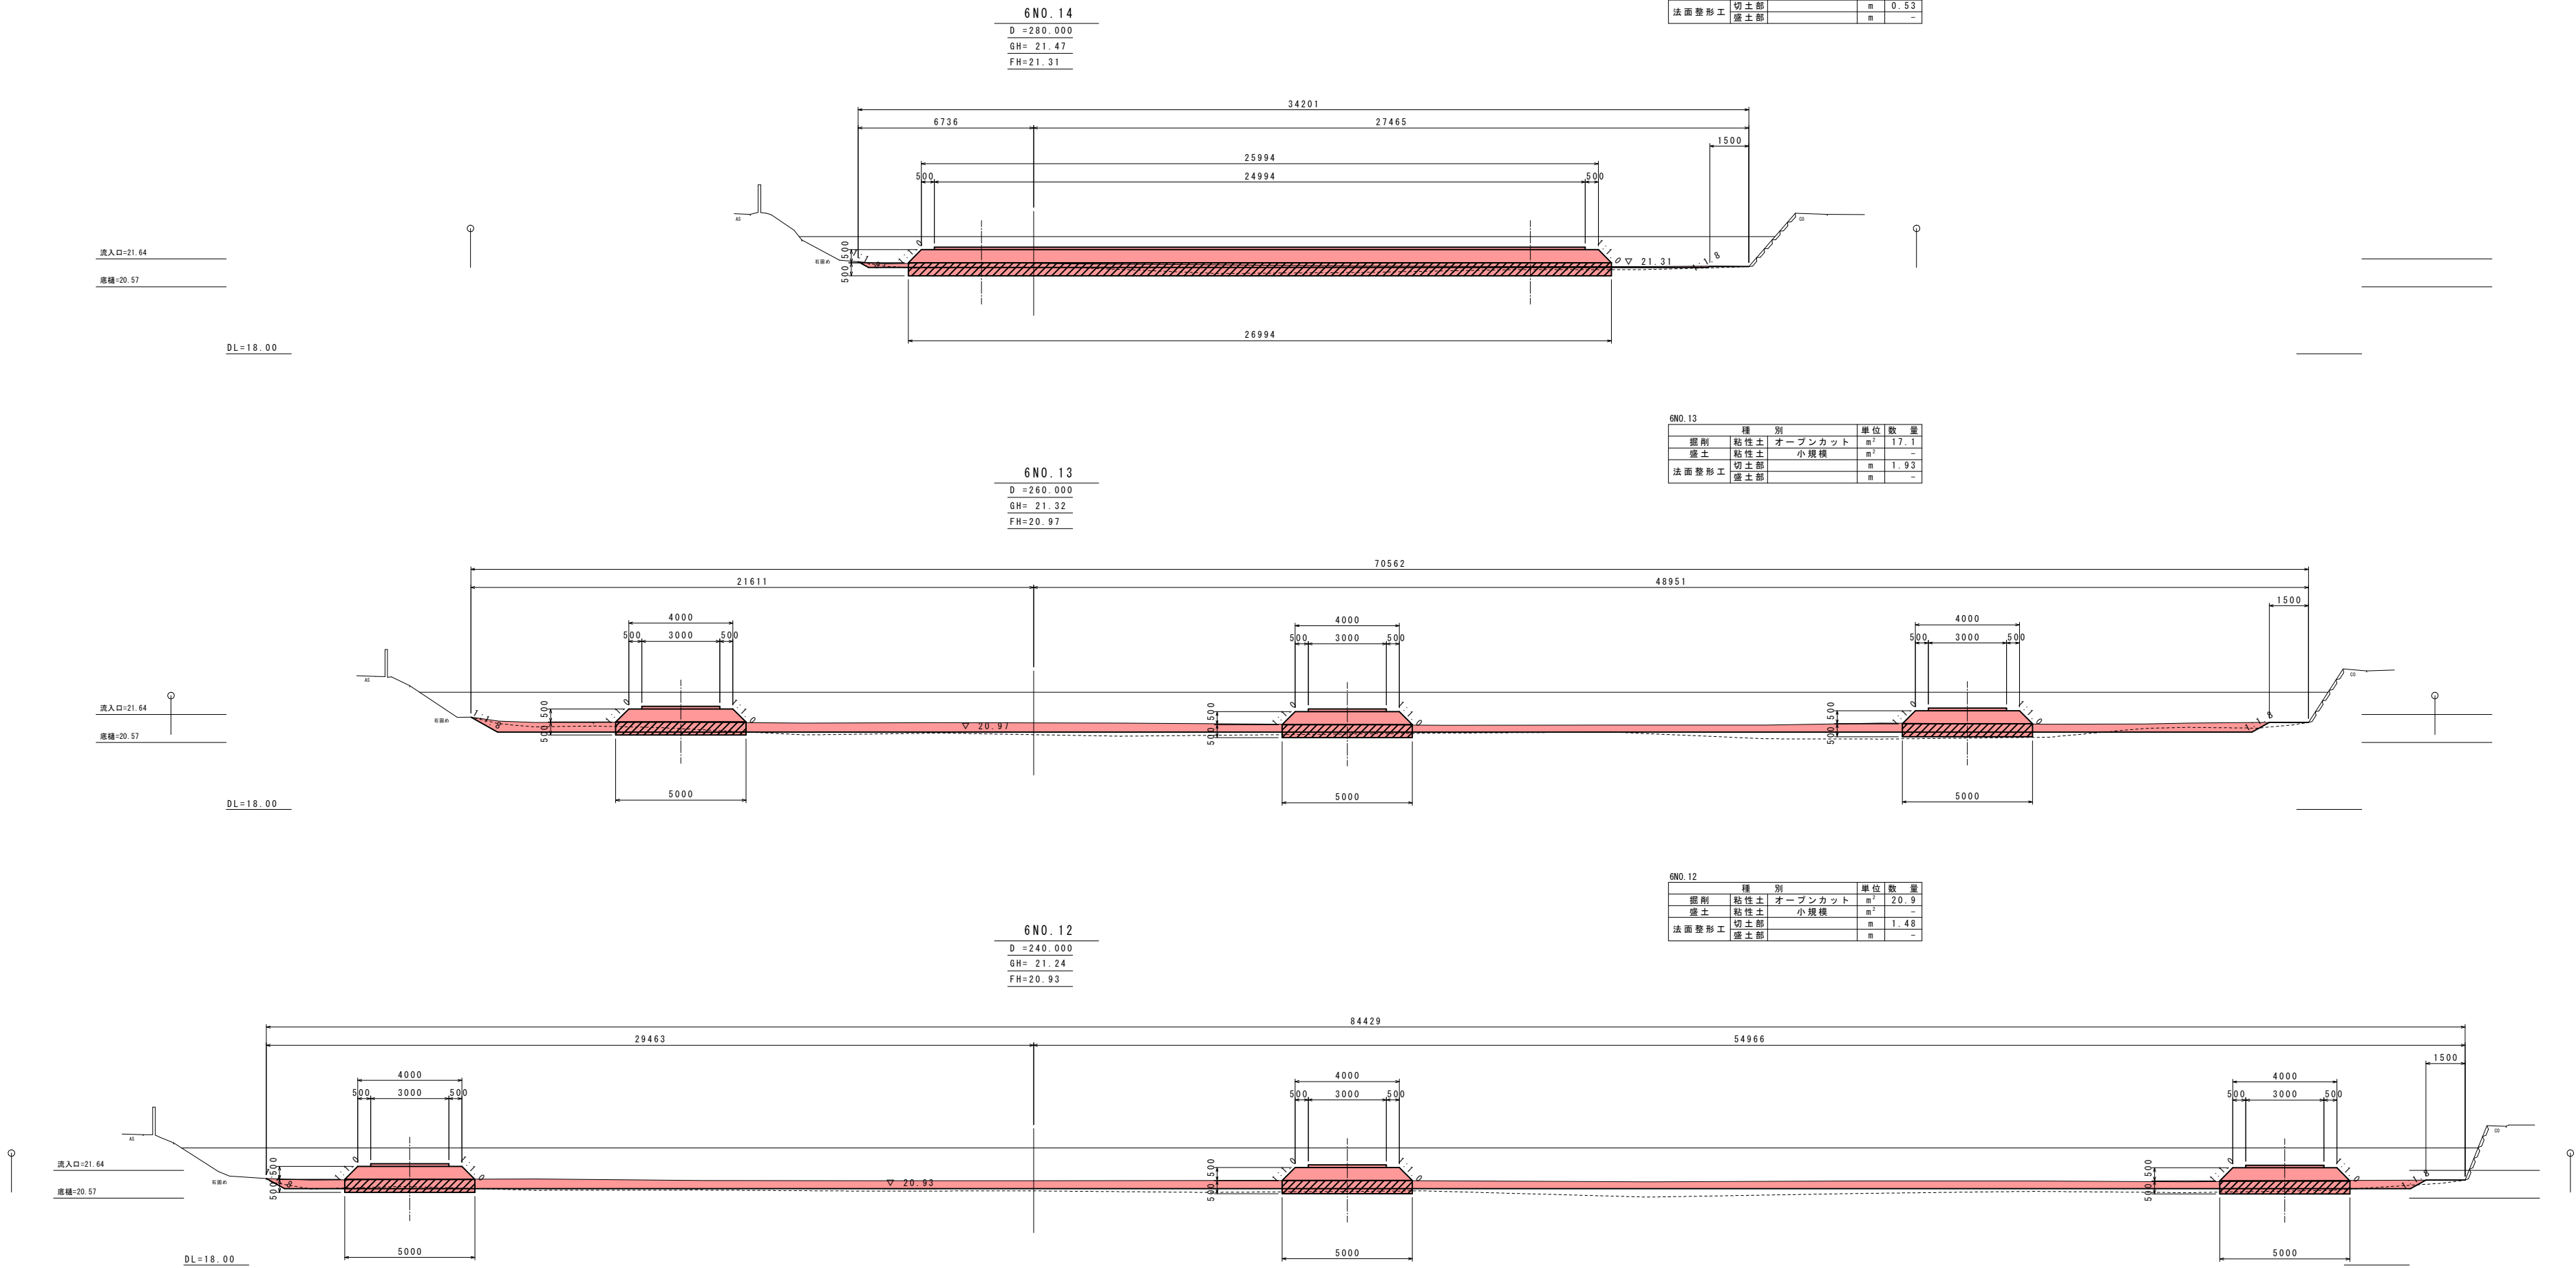

|         |  |      |  |
|---------|--|------|--|
| 工 事 年 度 | 令和 6 年度起工 第 号  |      |  |
| 工 事 名   | 甲条地区十三塚ため池浚渫工事2工区  |      |  |
| 路 線 名   | 線 筋  |      |  |
| 工 事 箇 所 | 三井市大刀洗 <sup>⑧</sup> 村大字甲条地内                                    |      |  |
| 図 面 名   | 横断面(その6)   |      |  |
| 縮 尺     | 1:100  | 図面番号 | 全 11 葉之内 9 号   |
| 事 務 所 名 | 大刀洗町   |      |  |
| 認 可     | <input type="checkbox"/> 当 初<br><input type="checkbox"/> 第 回変更 | 実 施  | <input type="checkbox"/> 当 初<br><input type="checkbox"/> 第 回変更 |
|         |  |      | <input type="checkbox"/> 査 定<br><input type="checkbox"/>       |


横断面(その6) 縮尺 1:100

6NO. 15  
D = 300.000  
GH= 22.72  
FH=

|         |     |         |                |     |
|---------|-----|---------|----------------|-----|
| 6NO. 15 |     | 種 別     | 単 位            | 数 量 |
| 掘削      | 粘性土 | オープンカット | m <sup>2</sup> | -   |
| 盛土      | 粘性土 | 小規模     | m <sup>2</sup> | -   |
| 法面整形工   | 切土部 |         | m              | -   |
|         | 盛土部 |         | m              | -   |

流入口=21.64  
底樋=20.57


DL=18.00

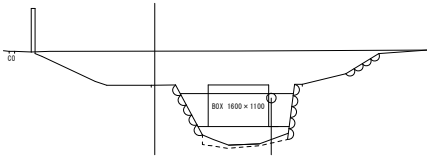


|         |  |  |
|---------|--|--|
| 工 事 年 度 | 令和 6 年度起工 第  | 号  |
| 工 事 名   | 甲条地区十三塚ため池浚渫工事2工区  |  |
| 路 線 名   | 線  |  |
| 河 川 名   | 筋  |  |
| 工 事 箇 所 | 三井 市 大刀洗 大字甲条地内  |  |
| 図 面 名   | 施工計画図  |  |
| 縮 尺     | 図示   | 図面番号 全 11 葉之内 10 号   |
| 事 務 所 名 | 大刀洗町   |  |
| 認 可     | <input type="checkbox"/> 当 初<br><input type="checkbox"/> 第 回変更 | <input type="checkbox"/> 実 施<br><input type="checkbox"/> 第 回変更 |
|         | <input type="checkbox"/> 初 査 定                                 | <input type="checkbox"/>                                       |

施 工 計 画 図



平 面 図 縮尺 1:1000

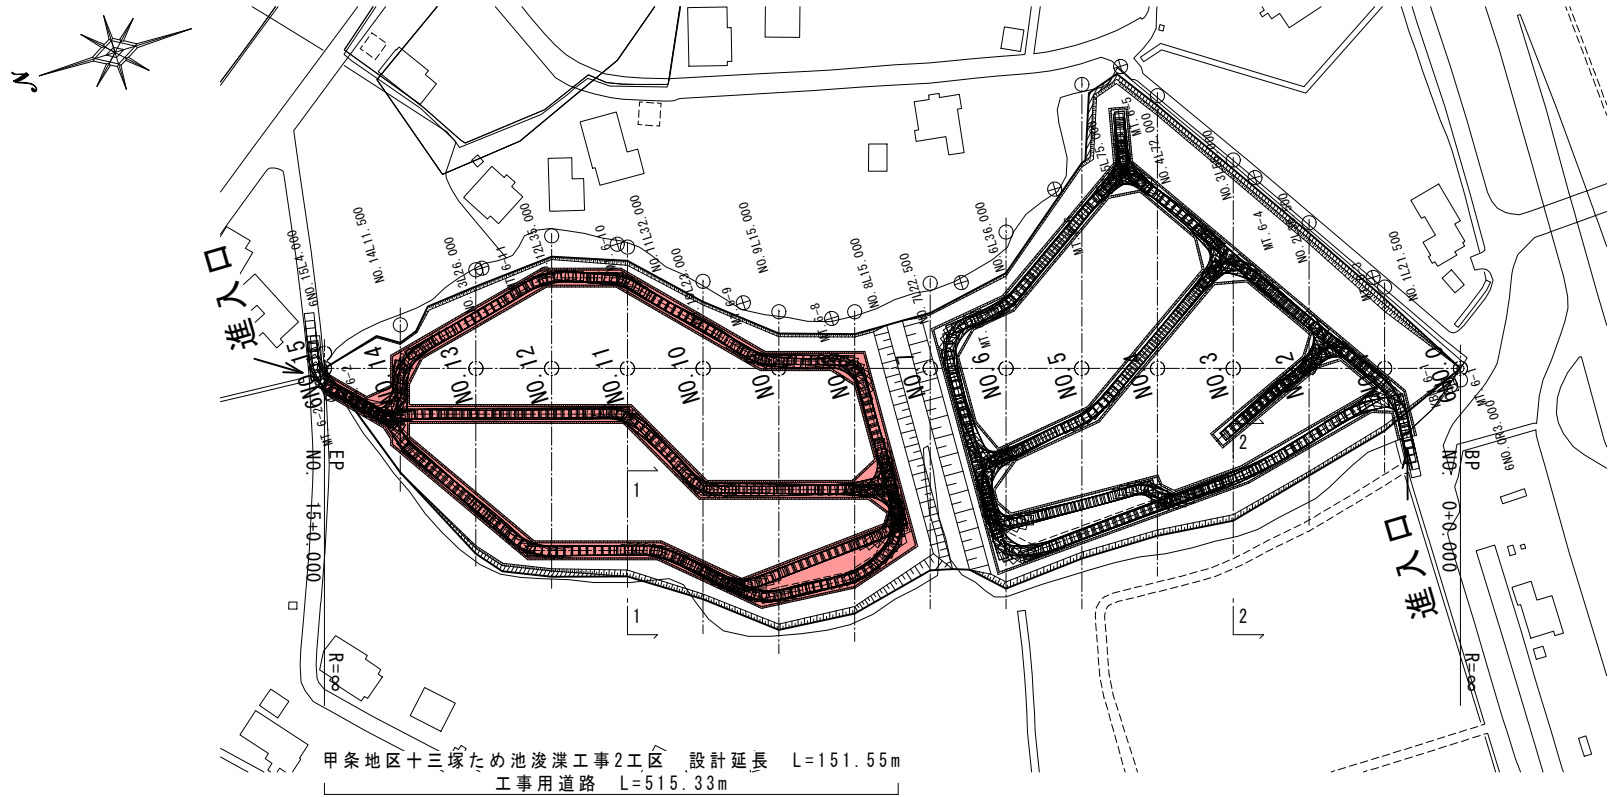




進 入 路 縦 断 図 縮尺 1:100

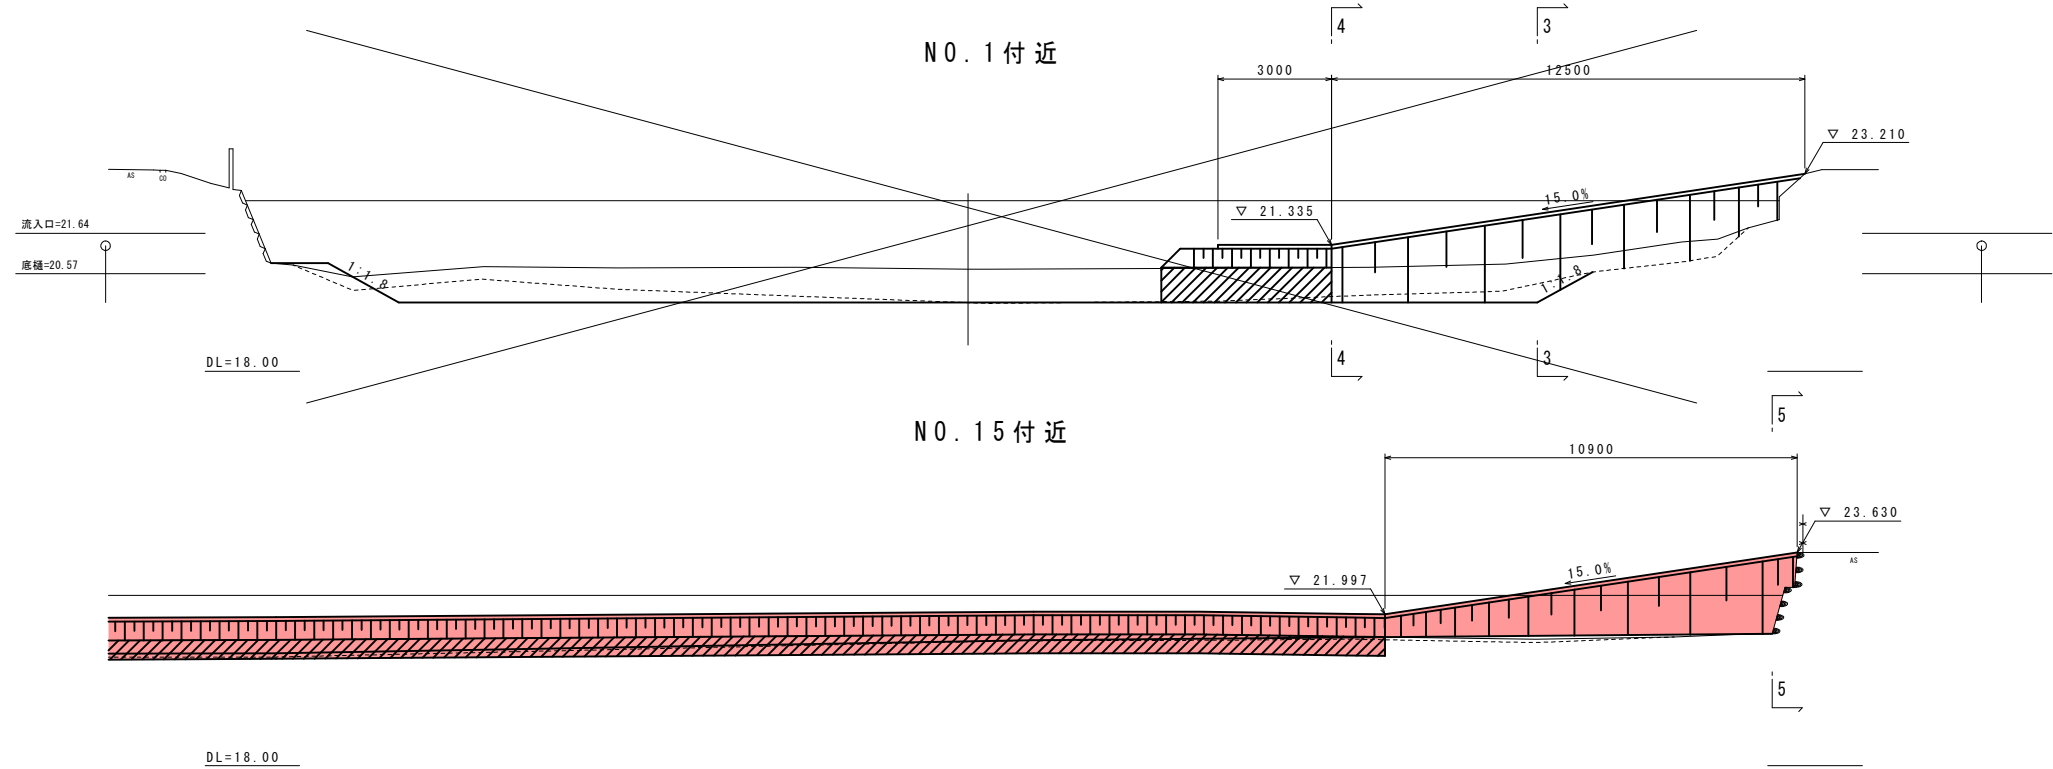

標 準 断 面 図 縮尺 1:50

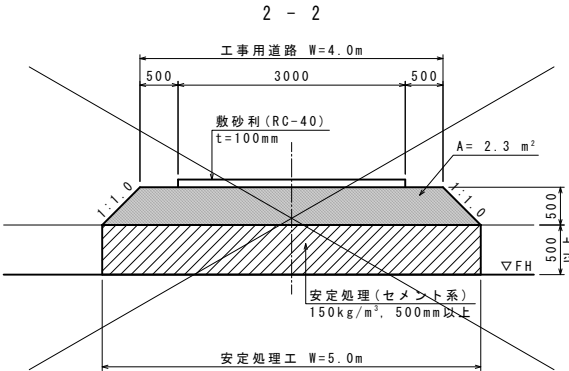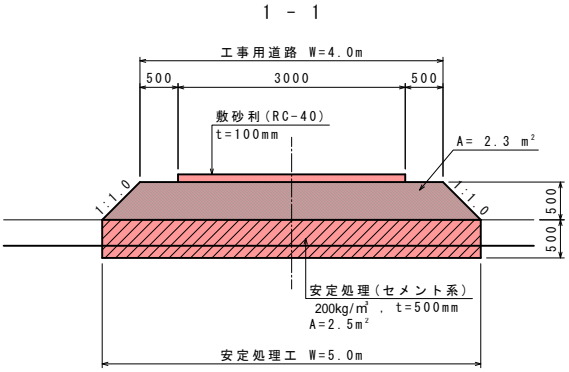

断 面 図 縮尺 1:100

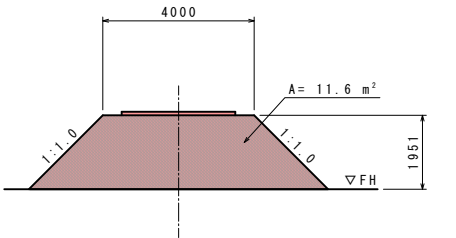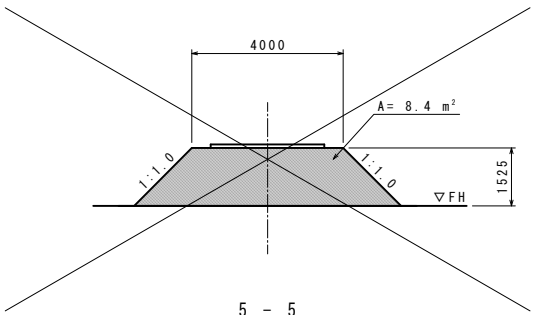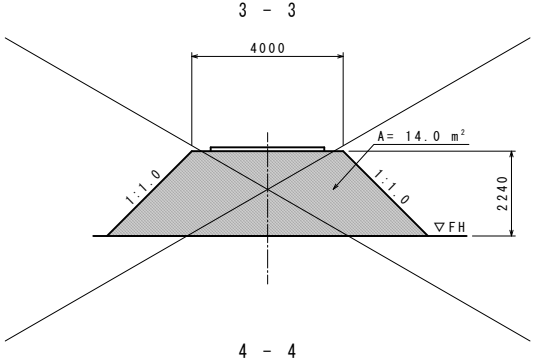

|           |                   |           |               |
|-----------|-------------------|-----------|---------------|
| 工 事 年 度   | 令和 6 年度 起 工 第 号   |           |               |
| 工 事 名     | 甲斐地区十三塚ため池復旧工事2工区 |           |               |
| 路 線 名     | 線                 |           |               |
| 工 事 箇 所   | 三井市 大刀洗町          | 大字甲斐地内    |               |
| 図 面 名     | 土工定規図             |           |               |
| 縮 尺       | 1:100             | 図面番号      | 全 11 葉之内 11 号 |
| 事 務 所 名   | 大刀洗町              |           |               |
| 認 可 当     | 初 案               | 可 定       | 初 案           |
| 可 第 回 案 照 | 第 第 回 案 照         | 第 第 回 案 照 | 第 第 回 案 照     |

土工定規図 縮尺 1:100

