



北野大刀洗都市計画 下高橋地区地区計画の決定 計画図

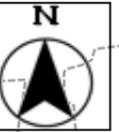

凡例

- 地区計画区域
- 区画道路(5M)
- 区画道路(12M)
- 緑地ゾーン

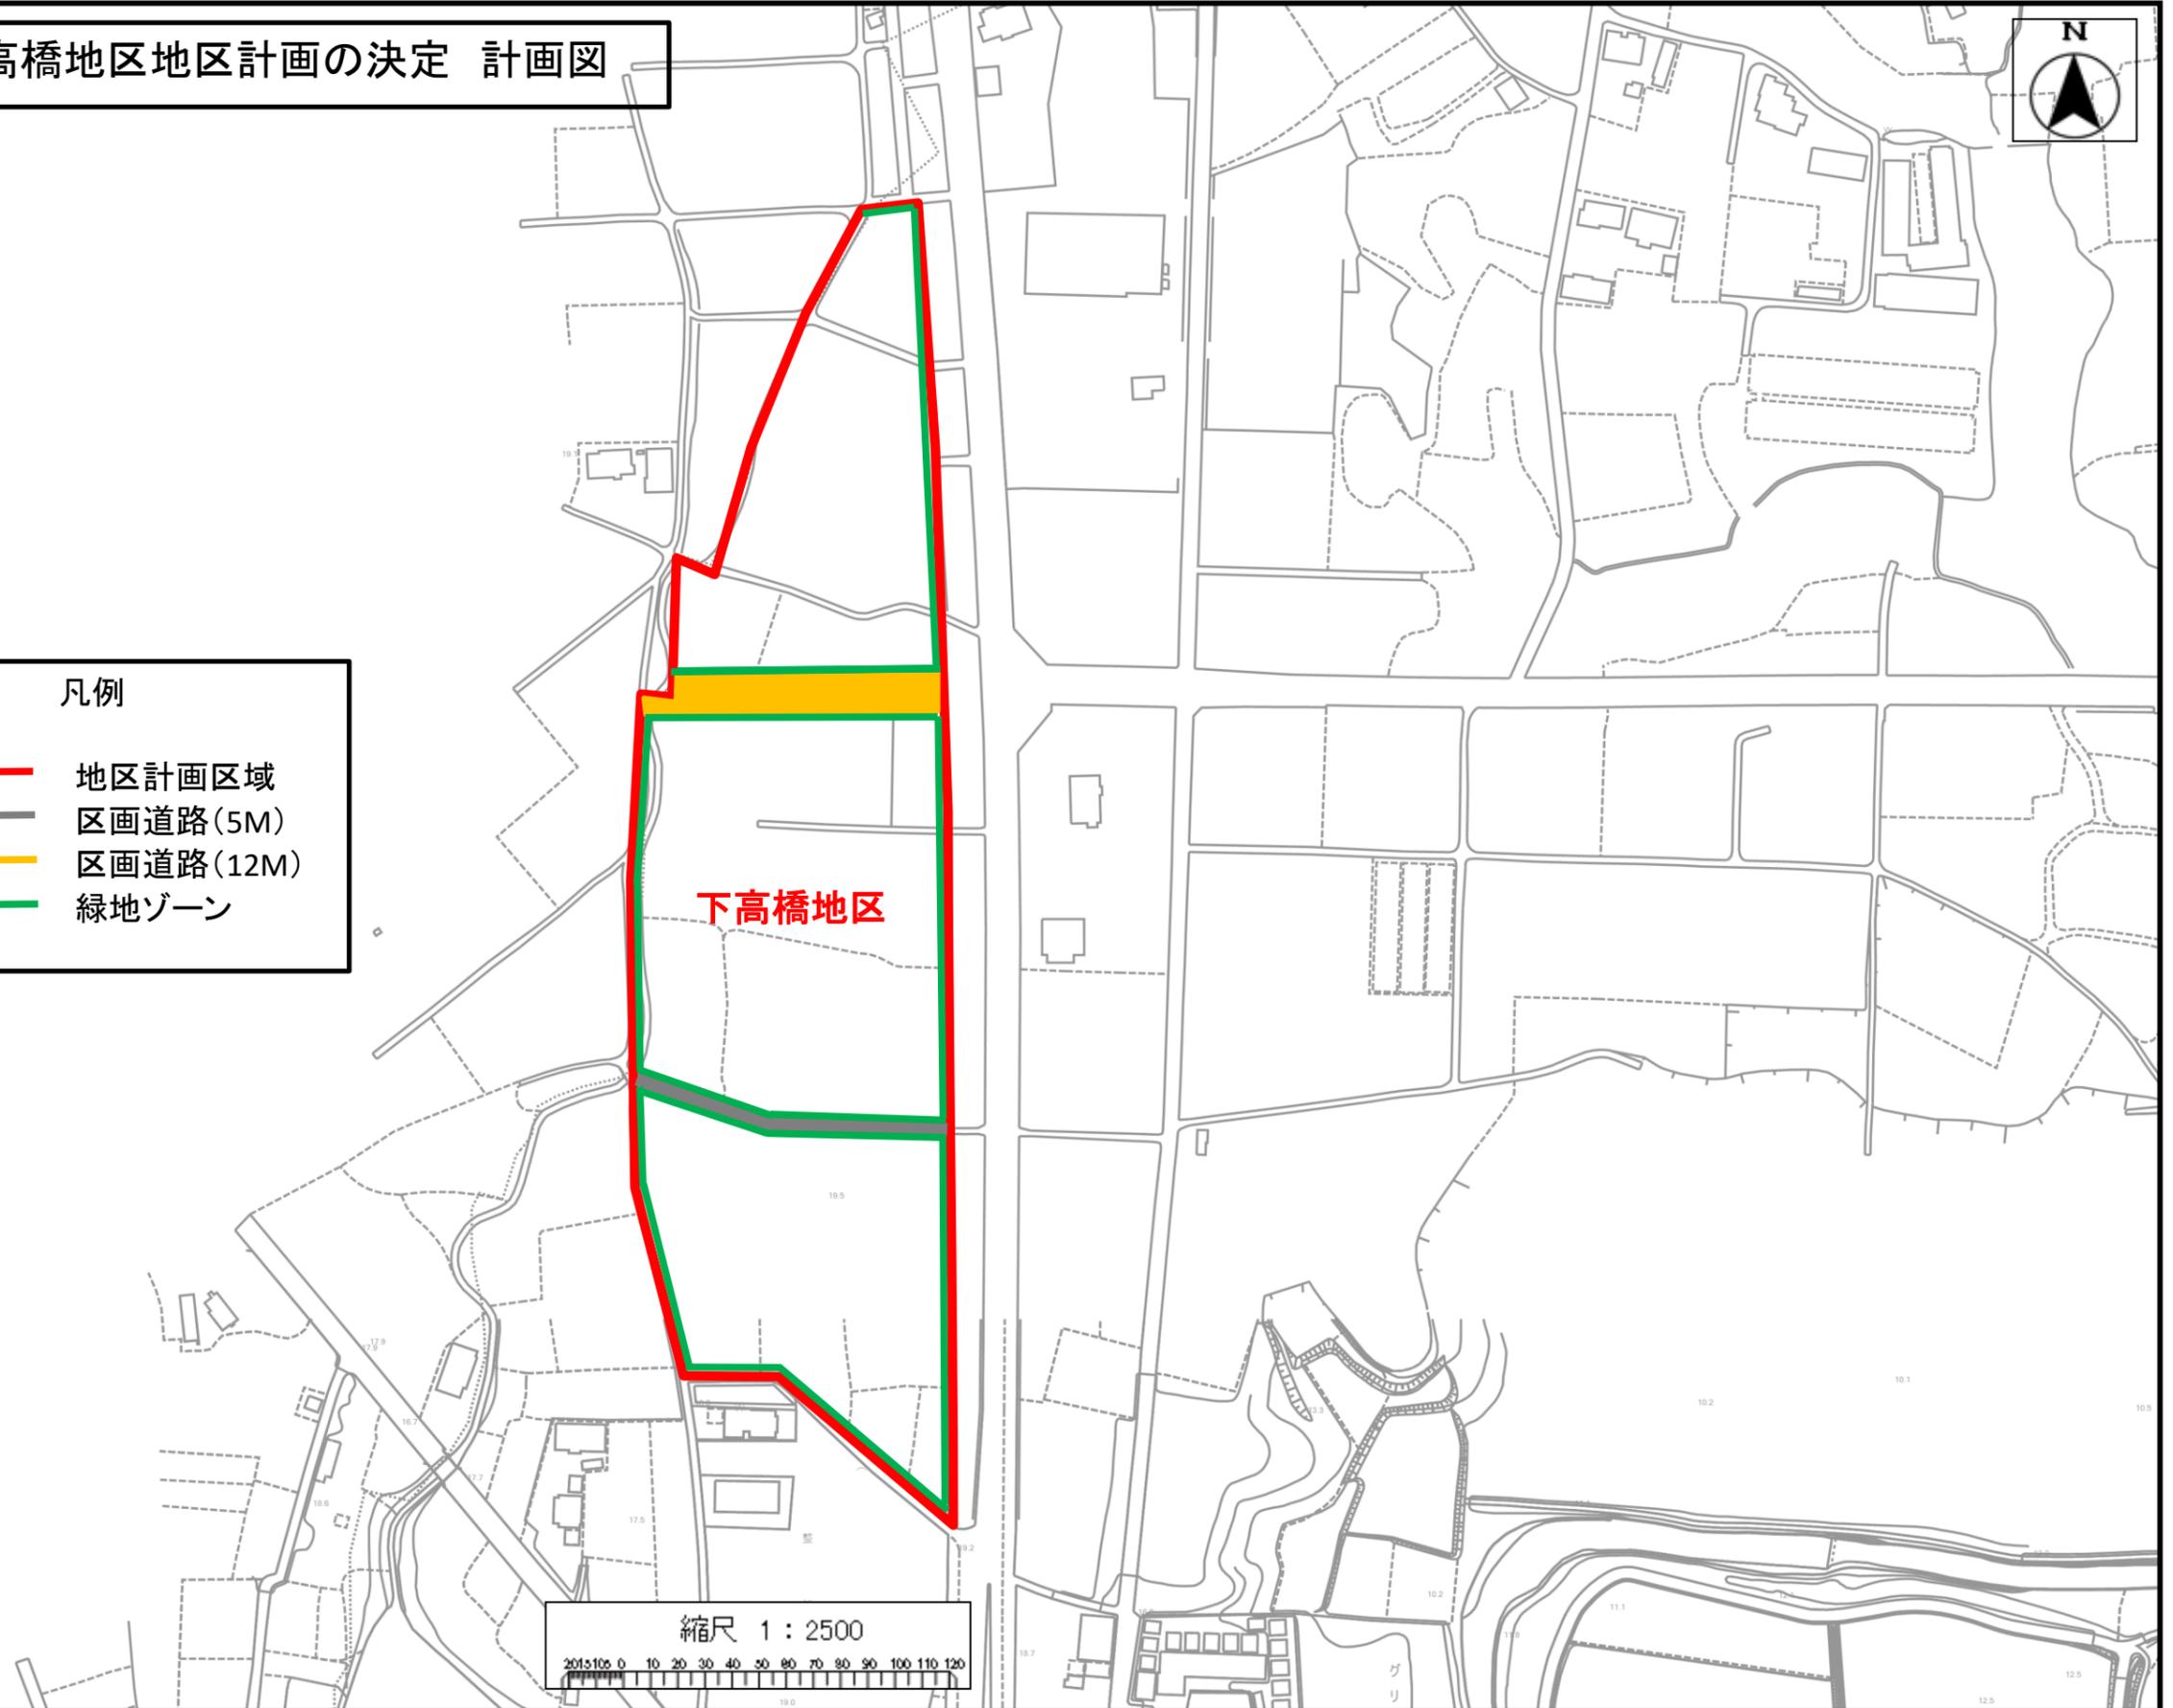

縮尺 1 : 2500

2015100 0 10 20 30 40 50 60 70 80 90 100 110 120