


# 用途地図(2)

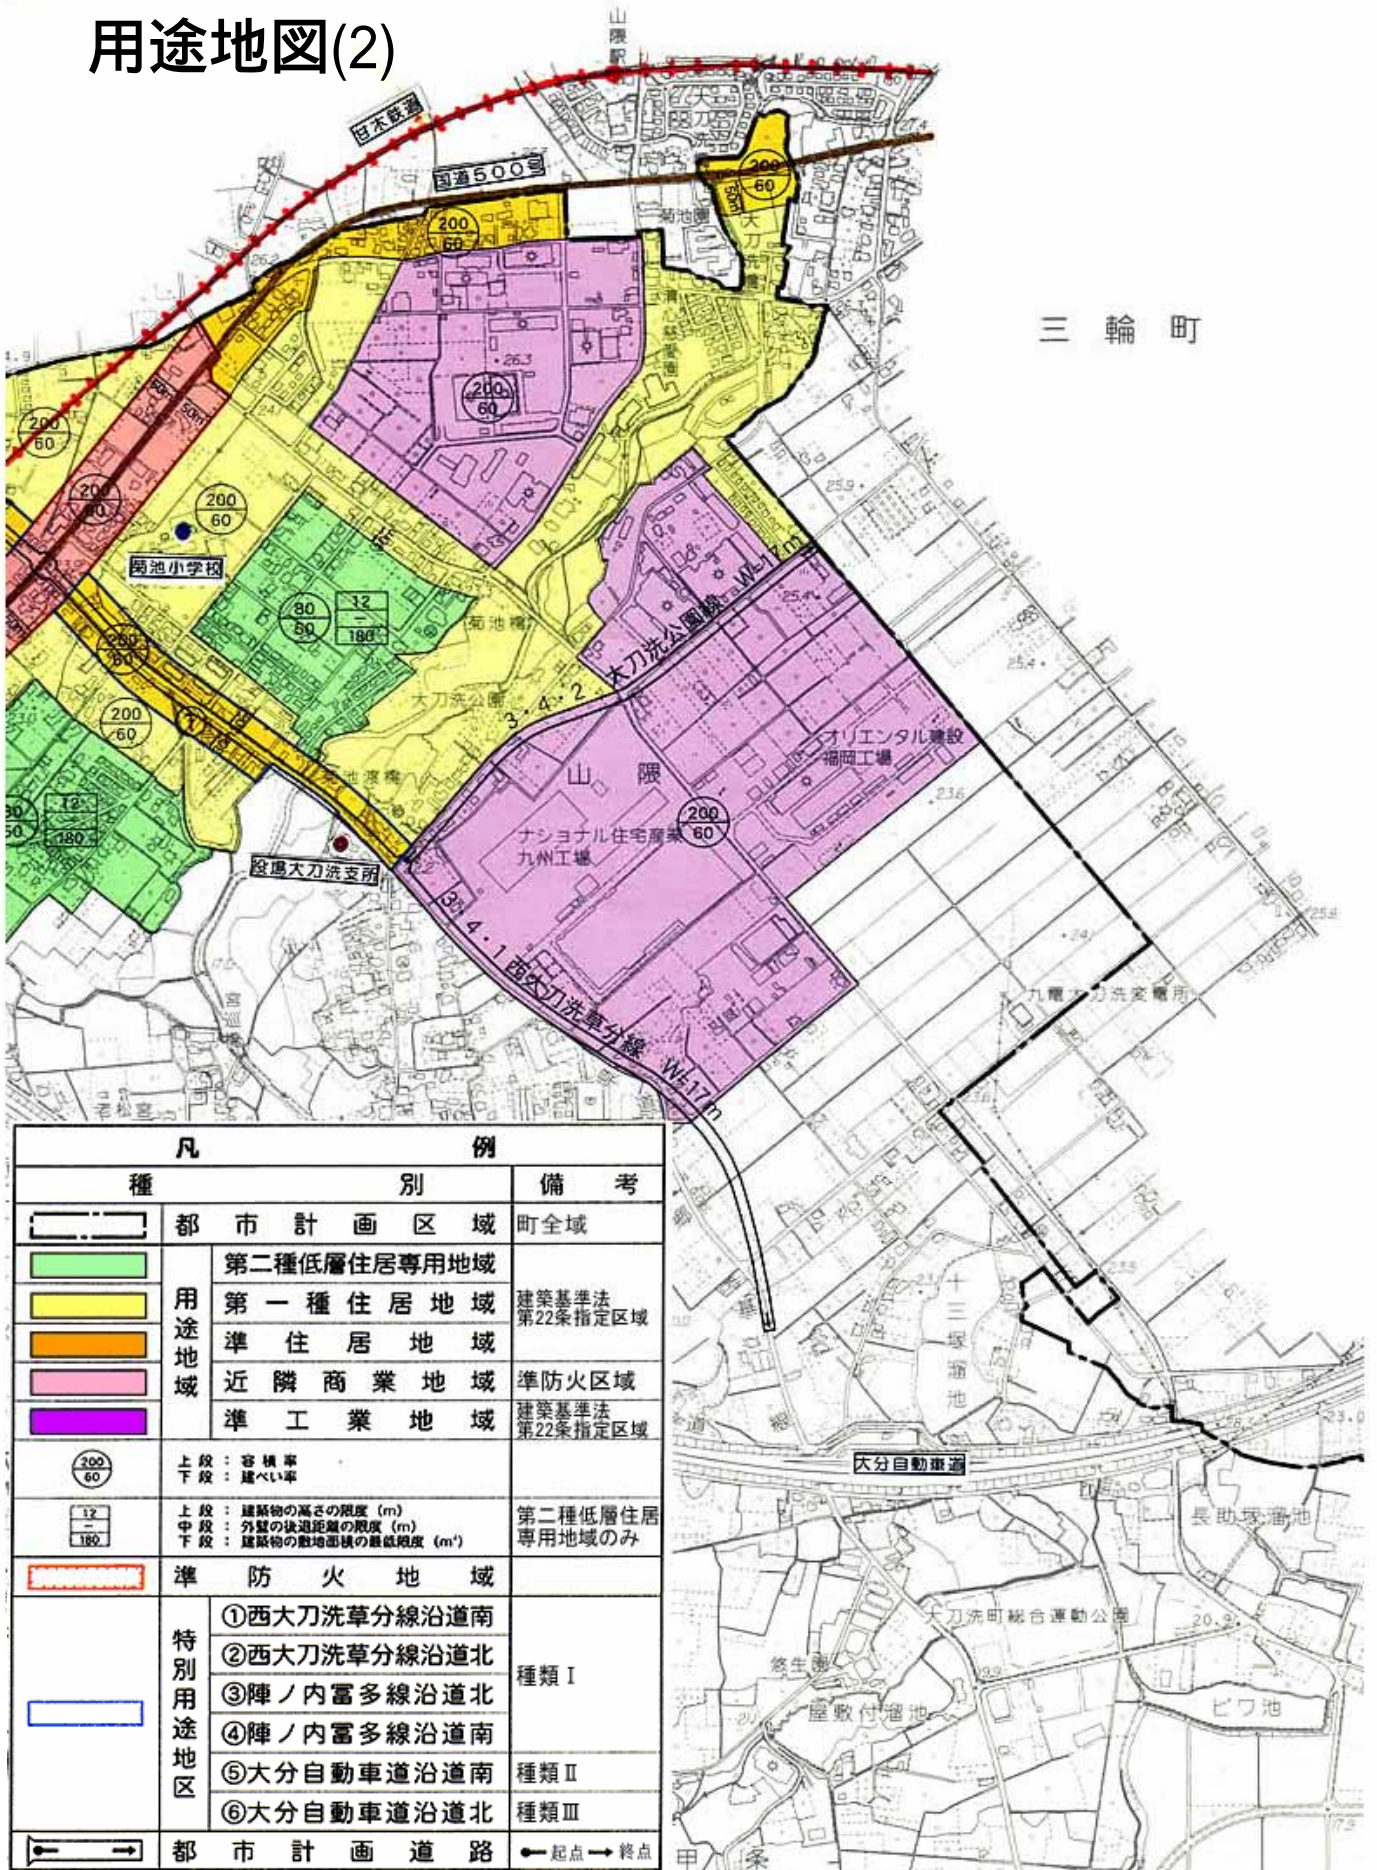

凡 例		備 考
種 別		
	都市計画区域	町全域
	第二種低層住居専用地域	建築基準法 第22条指定区域
	第一種住居地域	
	準住居地域	
	近隣商業地域	
	準工業地域	建築基準法 第22条指定区域
	上段：容積率 下段：建ぺい率	
	上段：建築物の高さの限度 (m) 中段：外壁の後退距離の限度 (m) 下段：建築物の敷地面積の最低限度 (㎡)	第二種低層住居 専用地域のみ
	準防火地域	
	①西大刀洗草分線沿道南	種類Ⅰ
	②西大刀洗草分線沿道北	
	③陣ノ内富多線沿道北	
	④陣ノ内富多線沿道南	
	⑤大分自動車道沿道南	種類Ⅱ
	⑥大分自動車道沿道北	種類Ⅲ
	都市計画道路	← 起点 → 終点